


planimetria generale

● banco ridotto perchè la profondità è stata portata da 2,00 m a 1,60 m

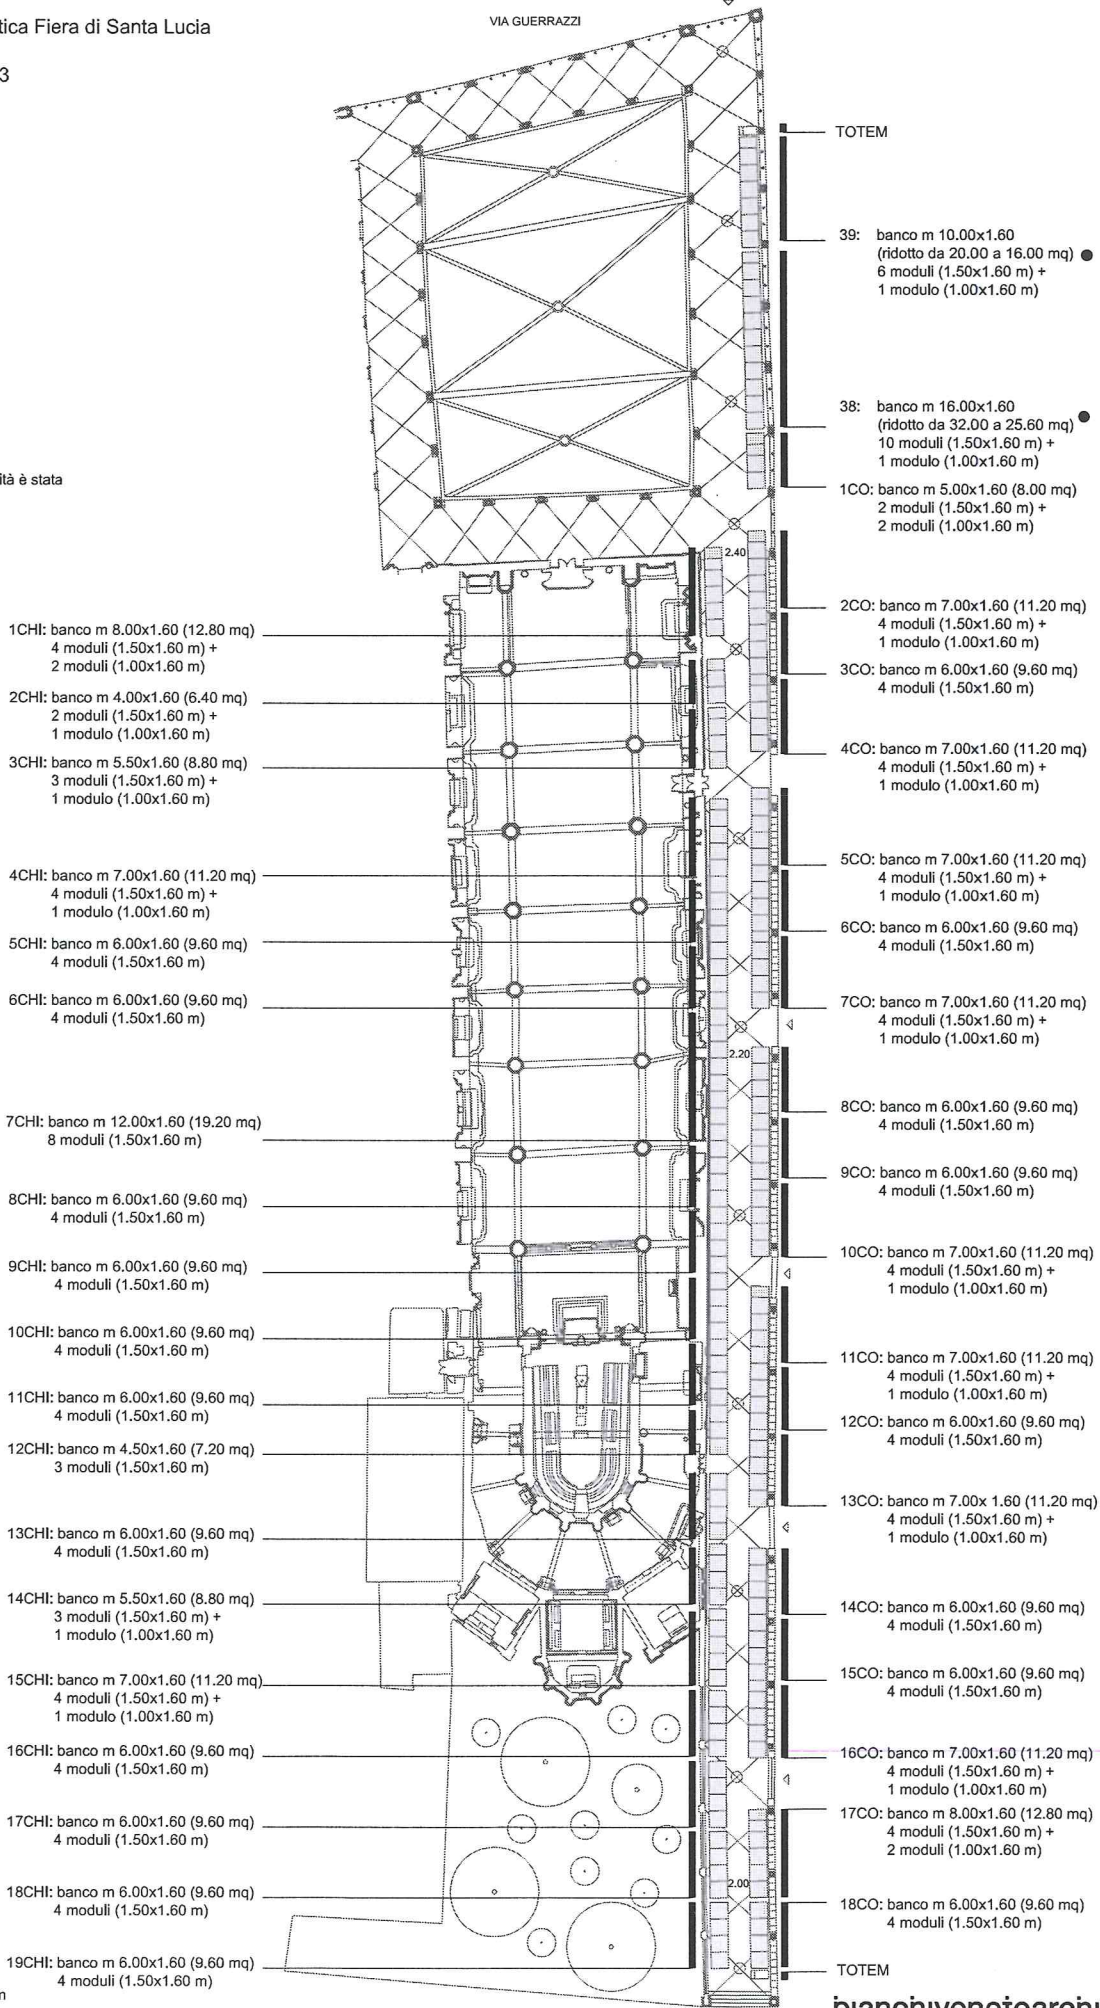

via alberico II 5
00193 roma
+39 06 68890245

skype bianchivenetoarchitetti
info@bianchivenetoarchitetti.com
bianchivenetoarchitetti.com