

COMUNE DI BOLOGNA
 Settore Edilizia e Patrimonio
 U.O. EDILIZIA e AMBITI URBANI STORICO MONUMENTALI

oggetto intervento:
PIAZZETTA SAN GIUSEPPE

Codice Intervento: Tipologia Opere: Progetto:

descrizione intervento:
**INTERVENTO DI RIQUALIFICAZIONE URBANA
 MERCATO ARTISTI - ARTIGIANI
 SAN GIUSEPPE**

DECOMELART 2016 - 2017


firme soggetti responsabili:
 PROGETTISTI
 Progetto: arch. Manuela Mattei

titolo elaborato:
**SISTEMAZIONE DEI BANCHETTI
 MERCATO ARTIGIANALE**

n° tavola	Codice Elaborato	Ufficio competente	Codice Edificio/Strada	Tip.Prog.	Tip.Doc.	ID Doc.	Progr.	Rev.	Scala
01			S	ELG	E01 P	01 0			1:200

Directory di destinazione: smb://cobosrv5.int.comune.bologna.it/LavPubArchivio

n° revisione	data revisione	descrizione revisione	visto	firma	redazione grafica
2	25/11/2016	ridistribuzione posti ambulanti 2016			Manuela Mattei
1	26/10/2010				Manuela Mattei
0	24/09/2010				Donatella Preti

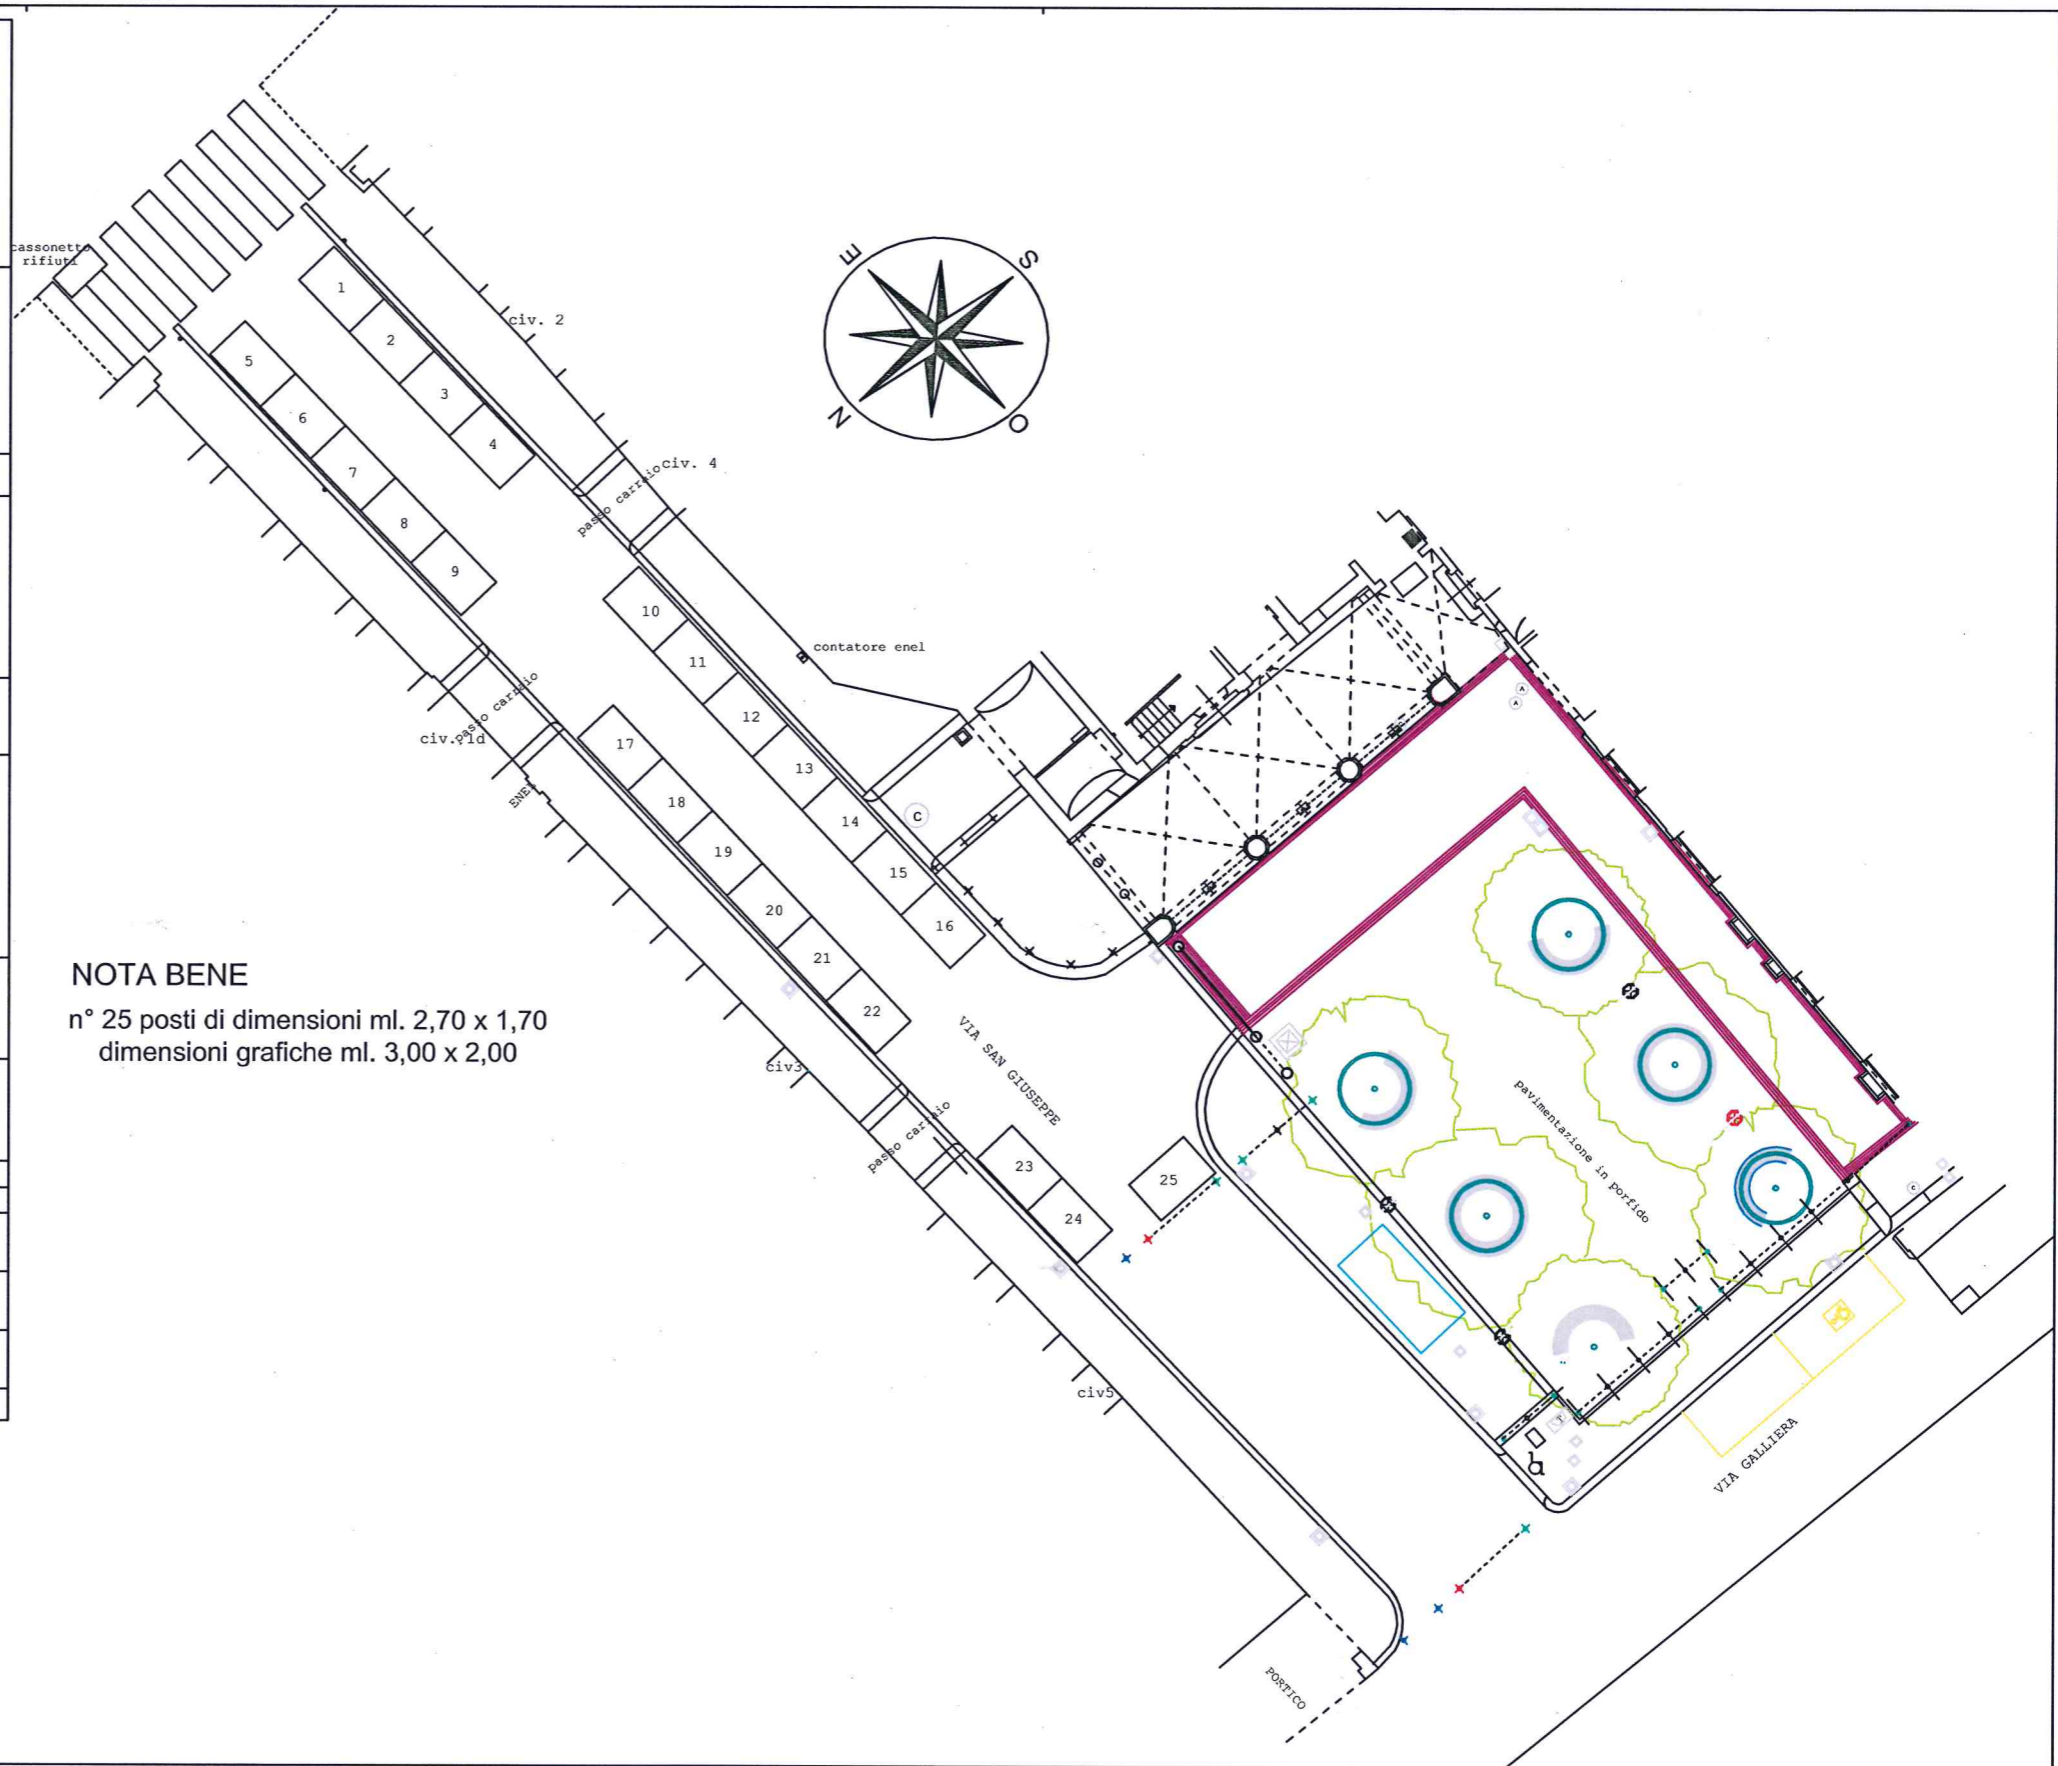

NOTA BENE
 n° 25 posti di dimensioni ml. 2,70 x 1,70
 dimensioni grafiche ml. 3,00 x 2,00