


VIA DE AMICIS

PLANIMETRIA GENERALE - SCALA 1:200

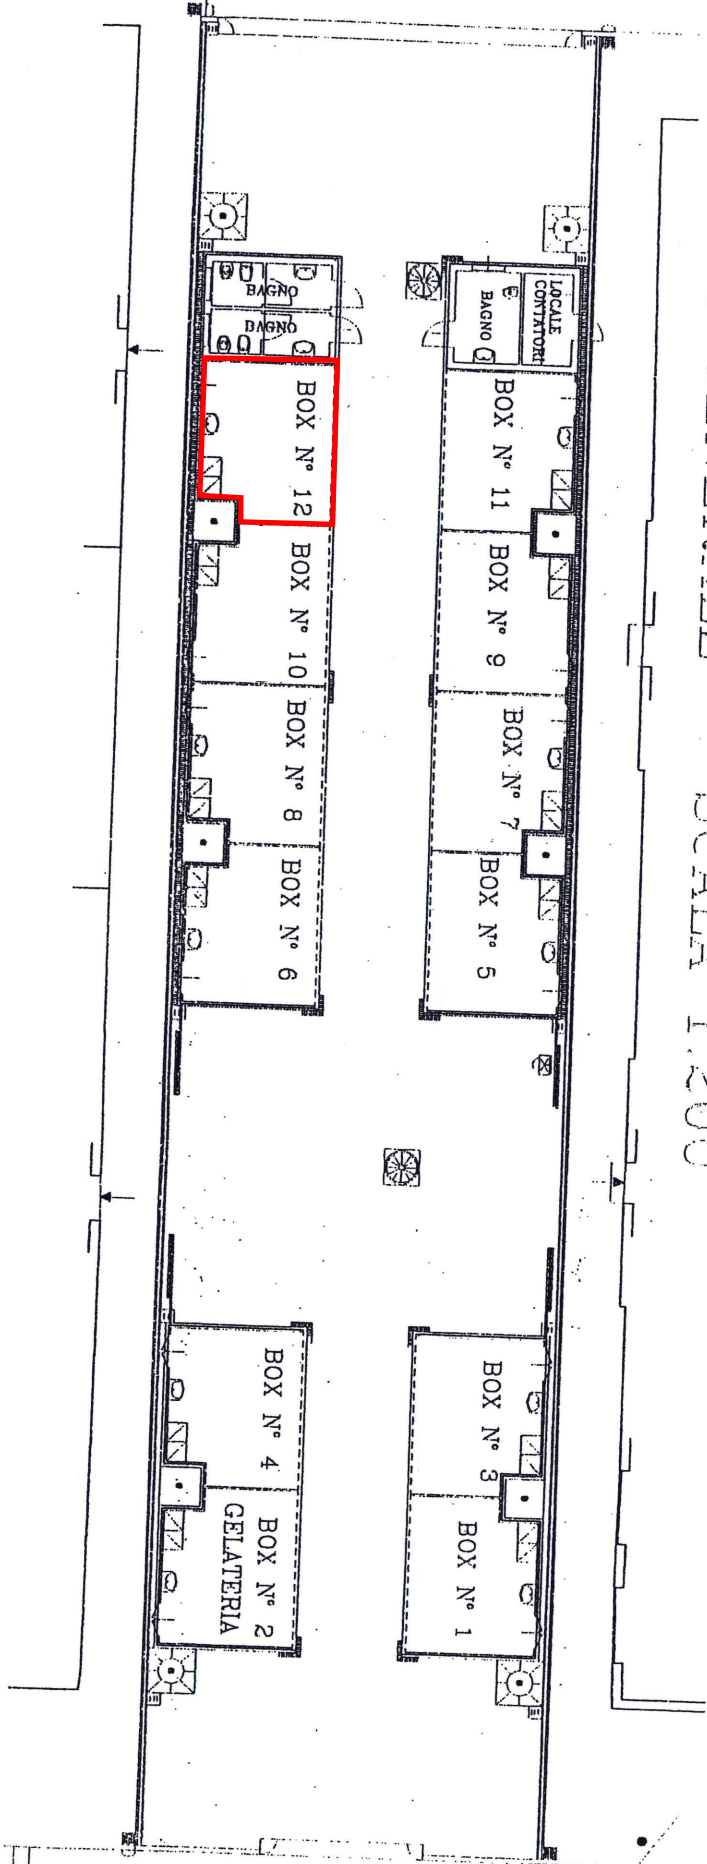

VIA S