


PARCHEGGIO ADIACENTE AL
CENTRO CIVICO RENO
TRA LE VIE BATTINDARNO E DI MARZIO

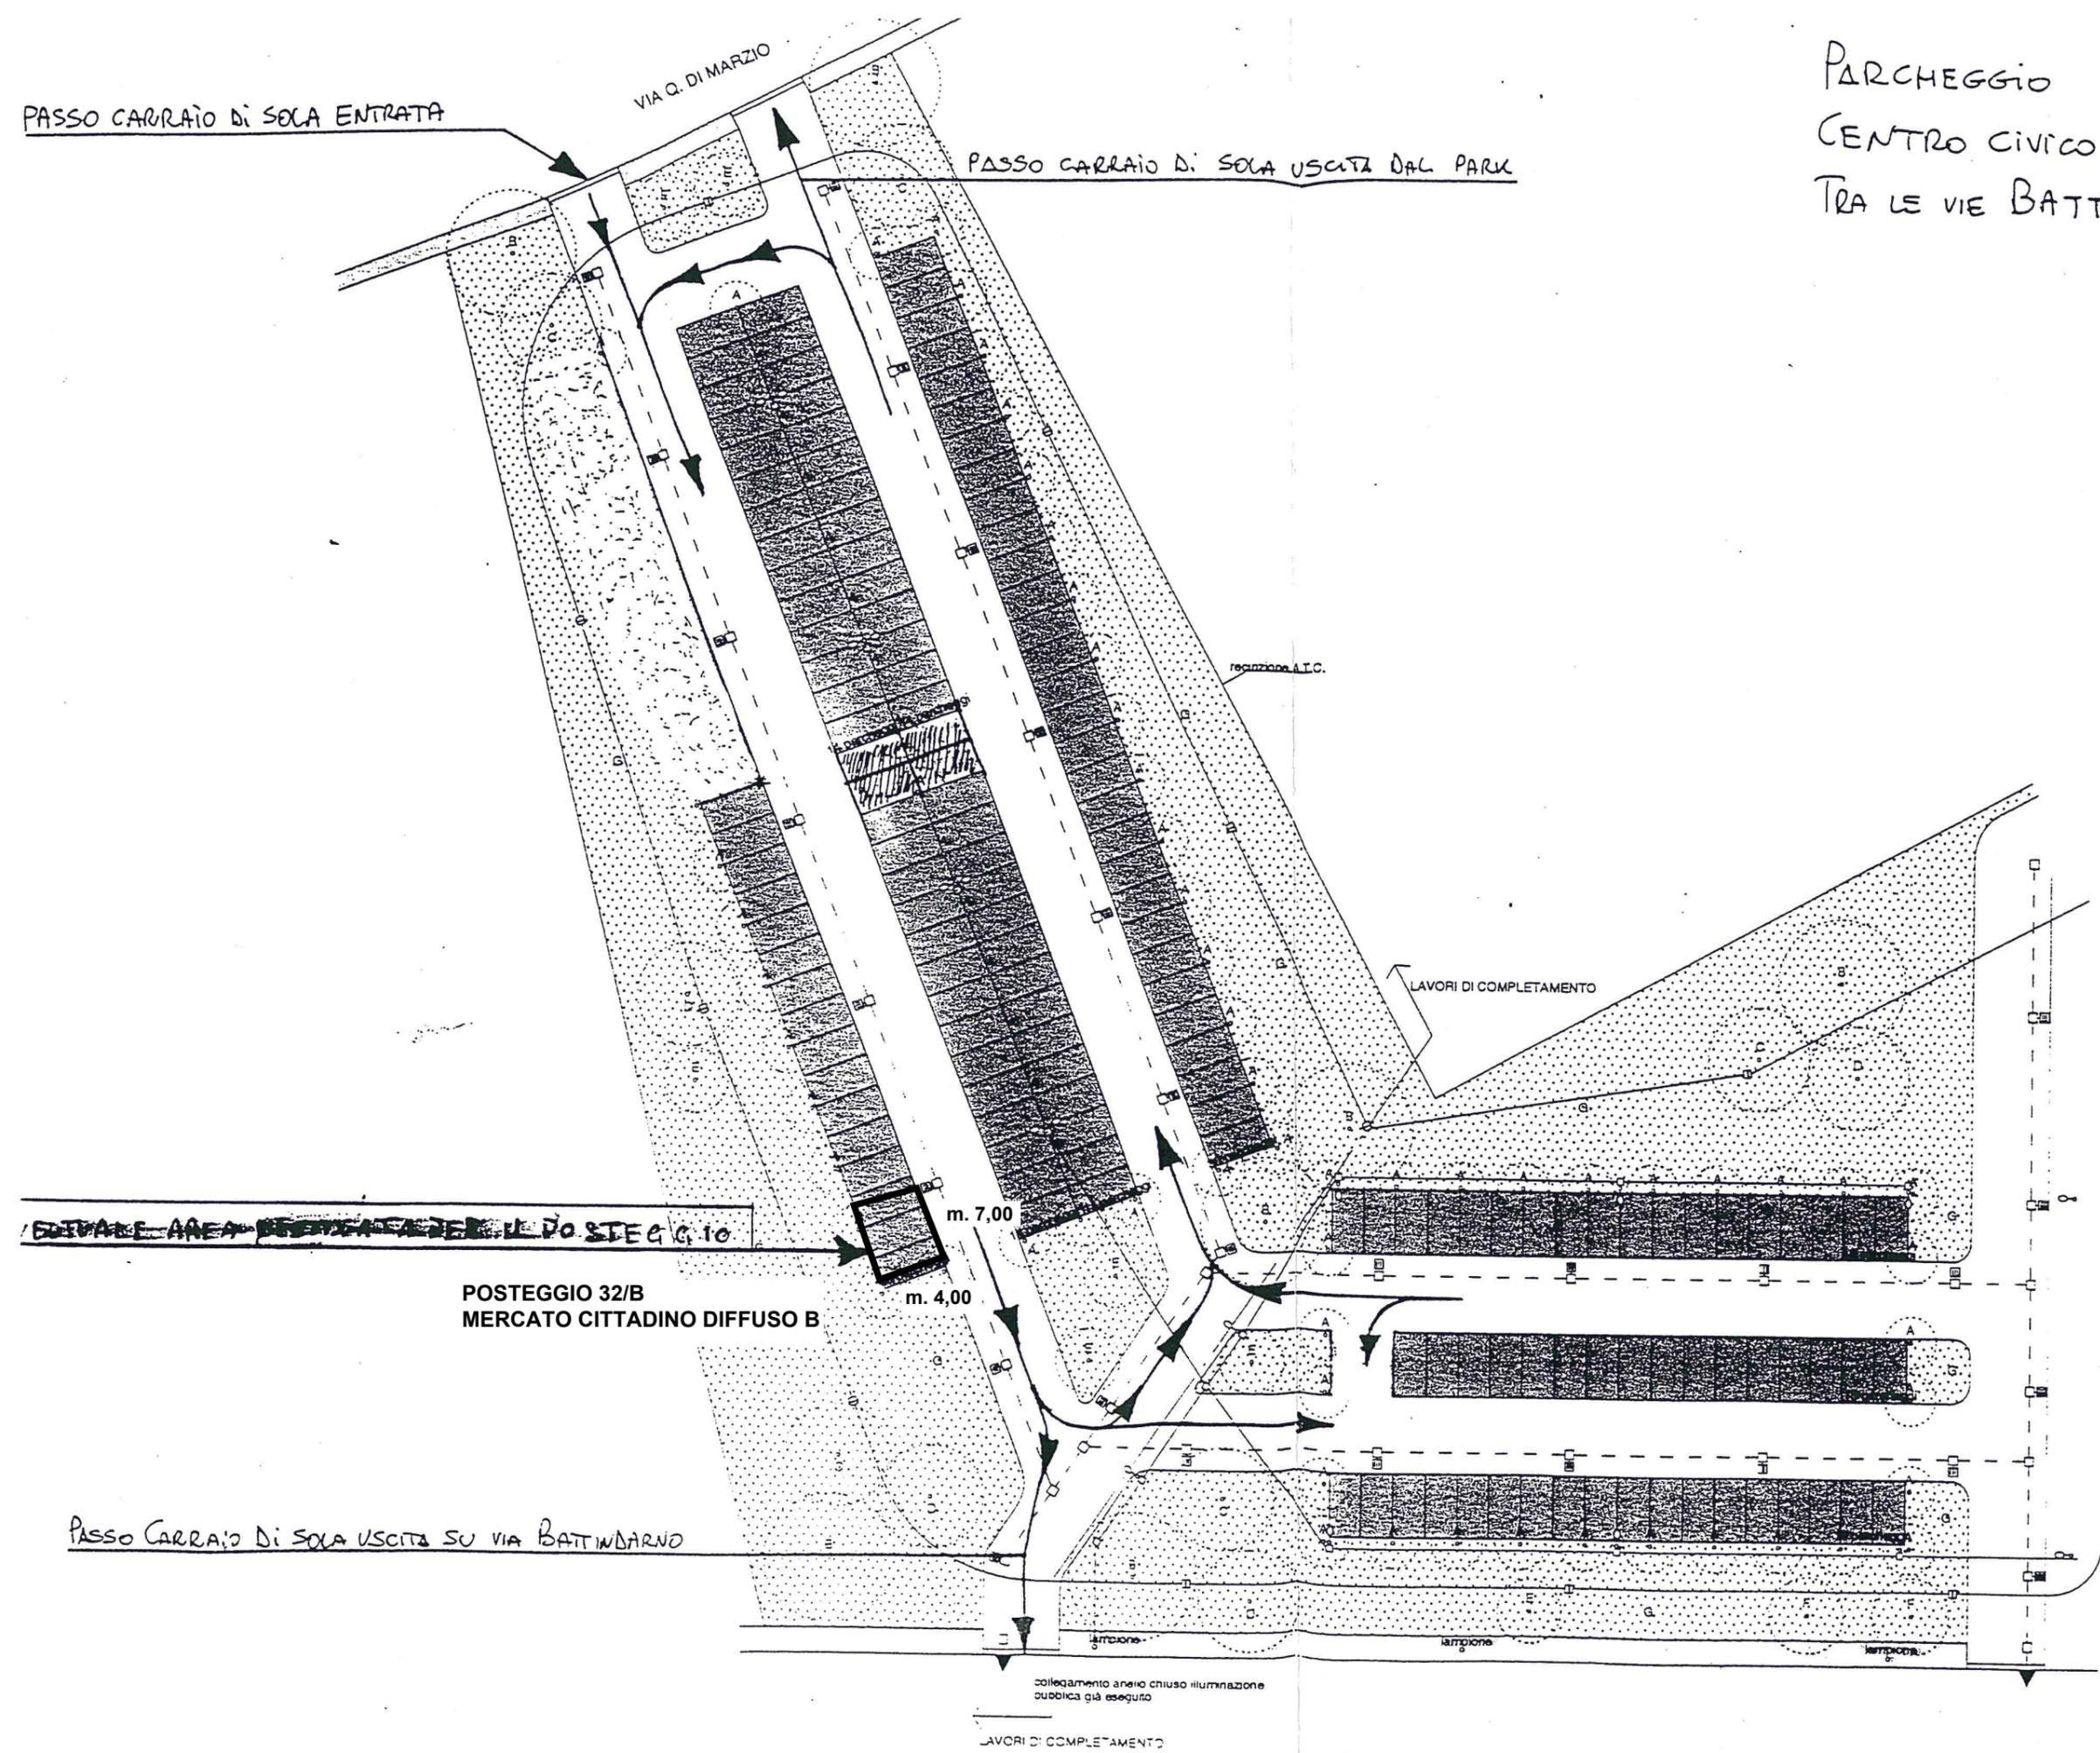

LAVORI DI COMPLETAMENTO