


PROGETTO

Situazione nel giorno di giovedì
scala 1:200

VIA DELL'INDIPENDENZA

SEPPE

PIAZZA
DELL'OTTO
AGOSTO 1848

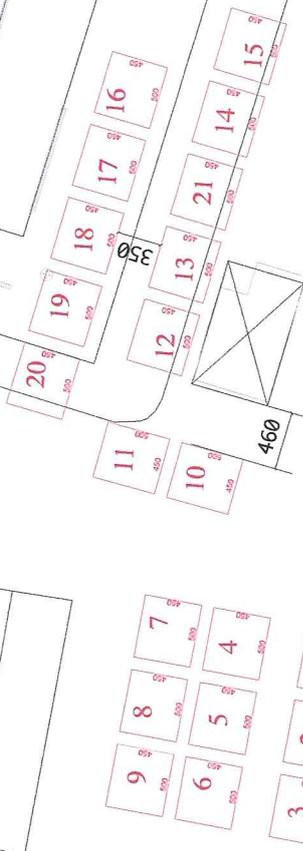

MERCATO PERIODICO
SPECIALIZZATO PIAZZA VIII
AGOSTO (ANTIQUARIATO)

SI SVOLGE IL GIOVEDÌ