


MERCATO STAGIONALE POSTEGGI TEMPORANEI

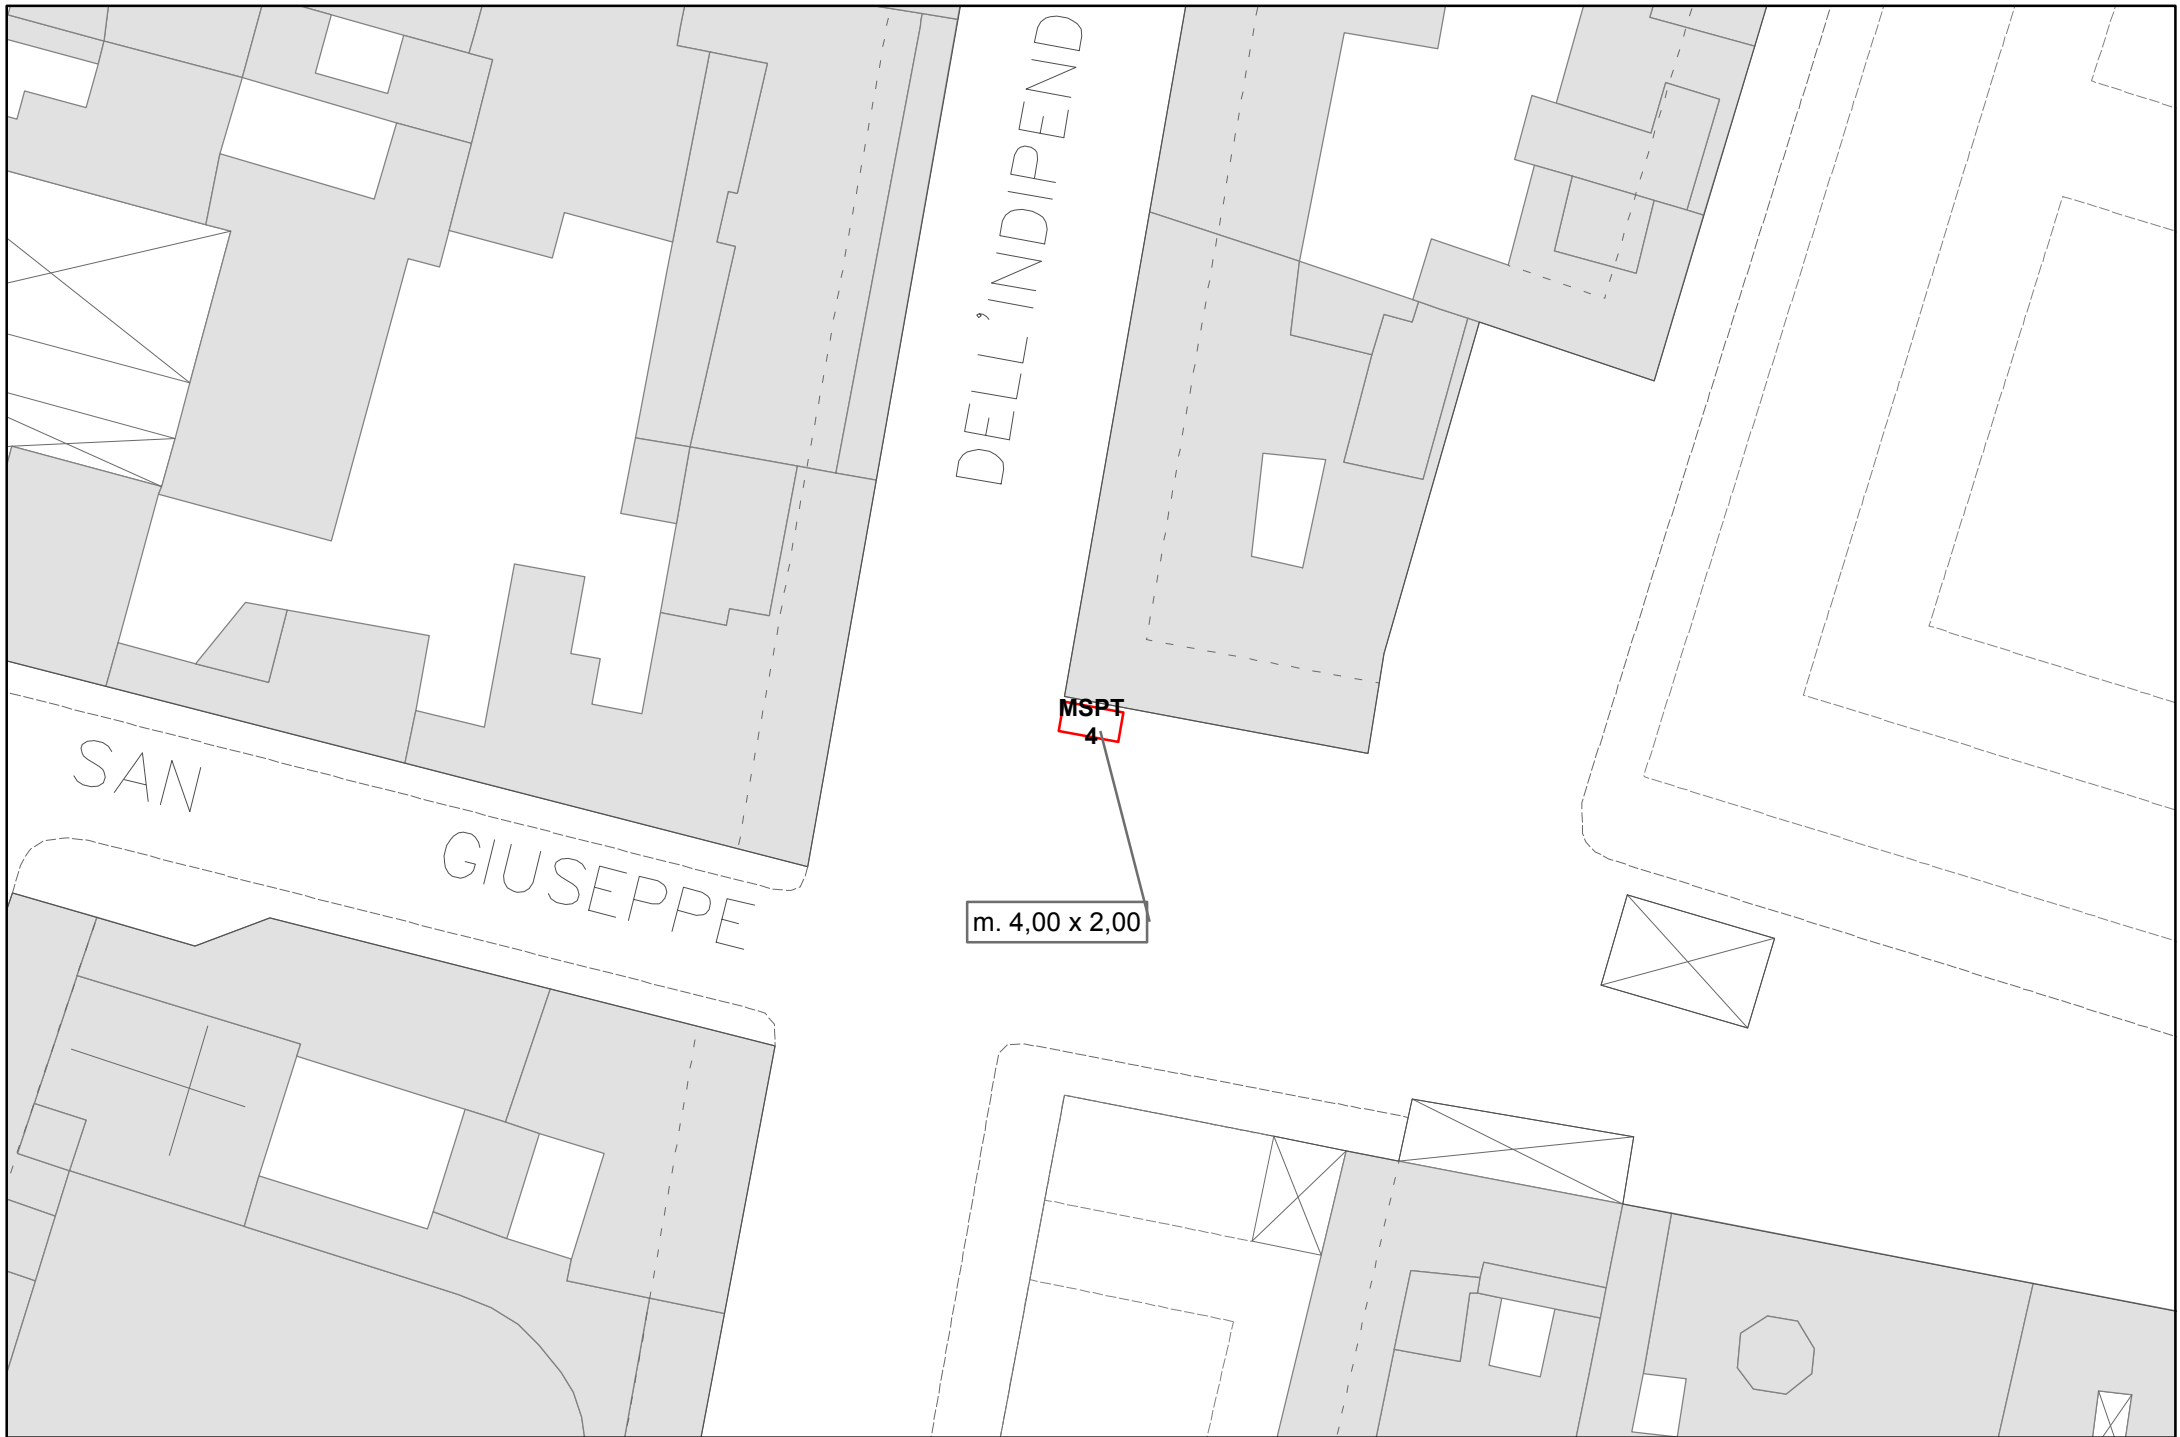

SAN

GIUSEPPE

DELL'INDIPEND

MSPT
4

m. 4,00 x 2,00