


MERCATO STAGIONALE POSTEGGI TEMPORANEI

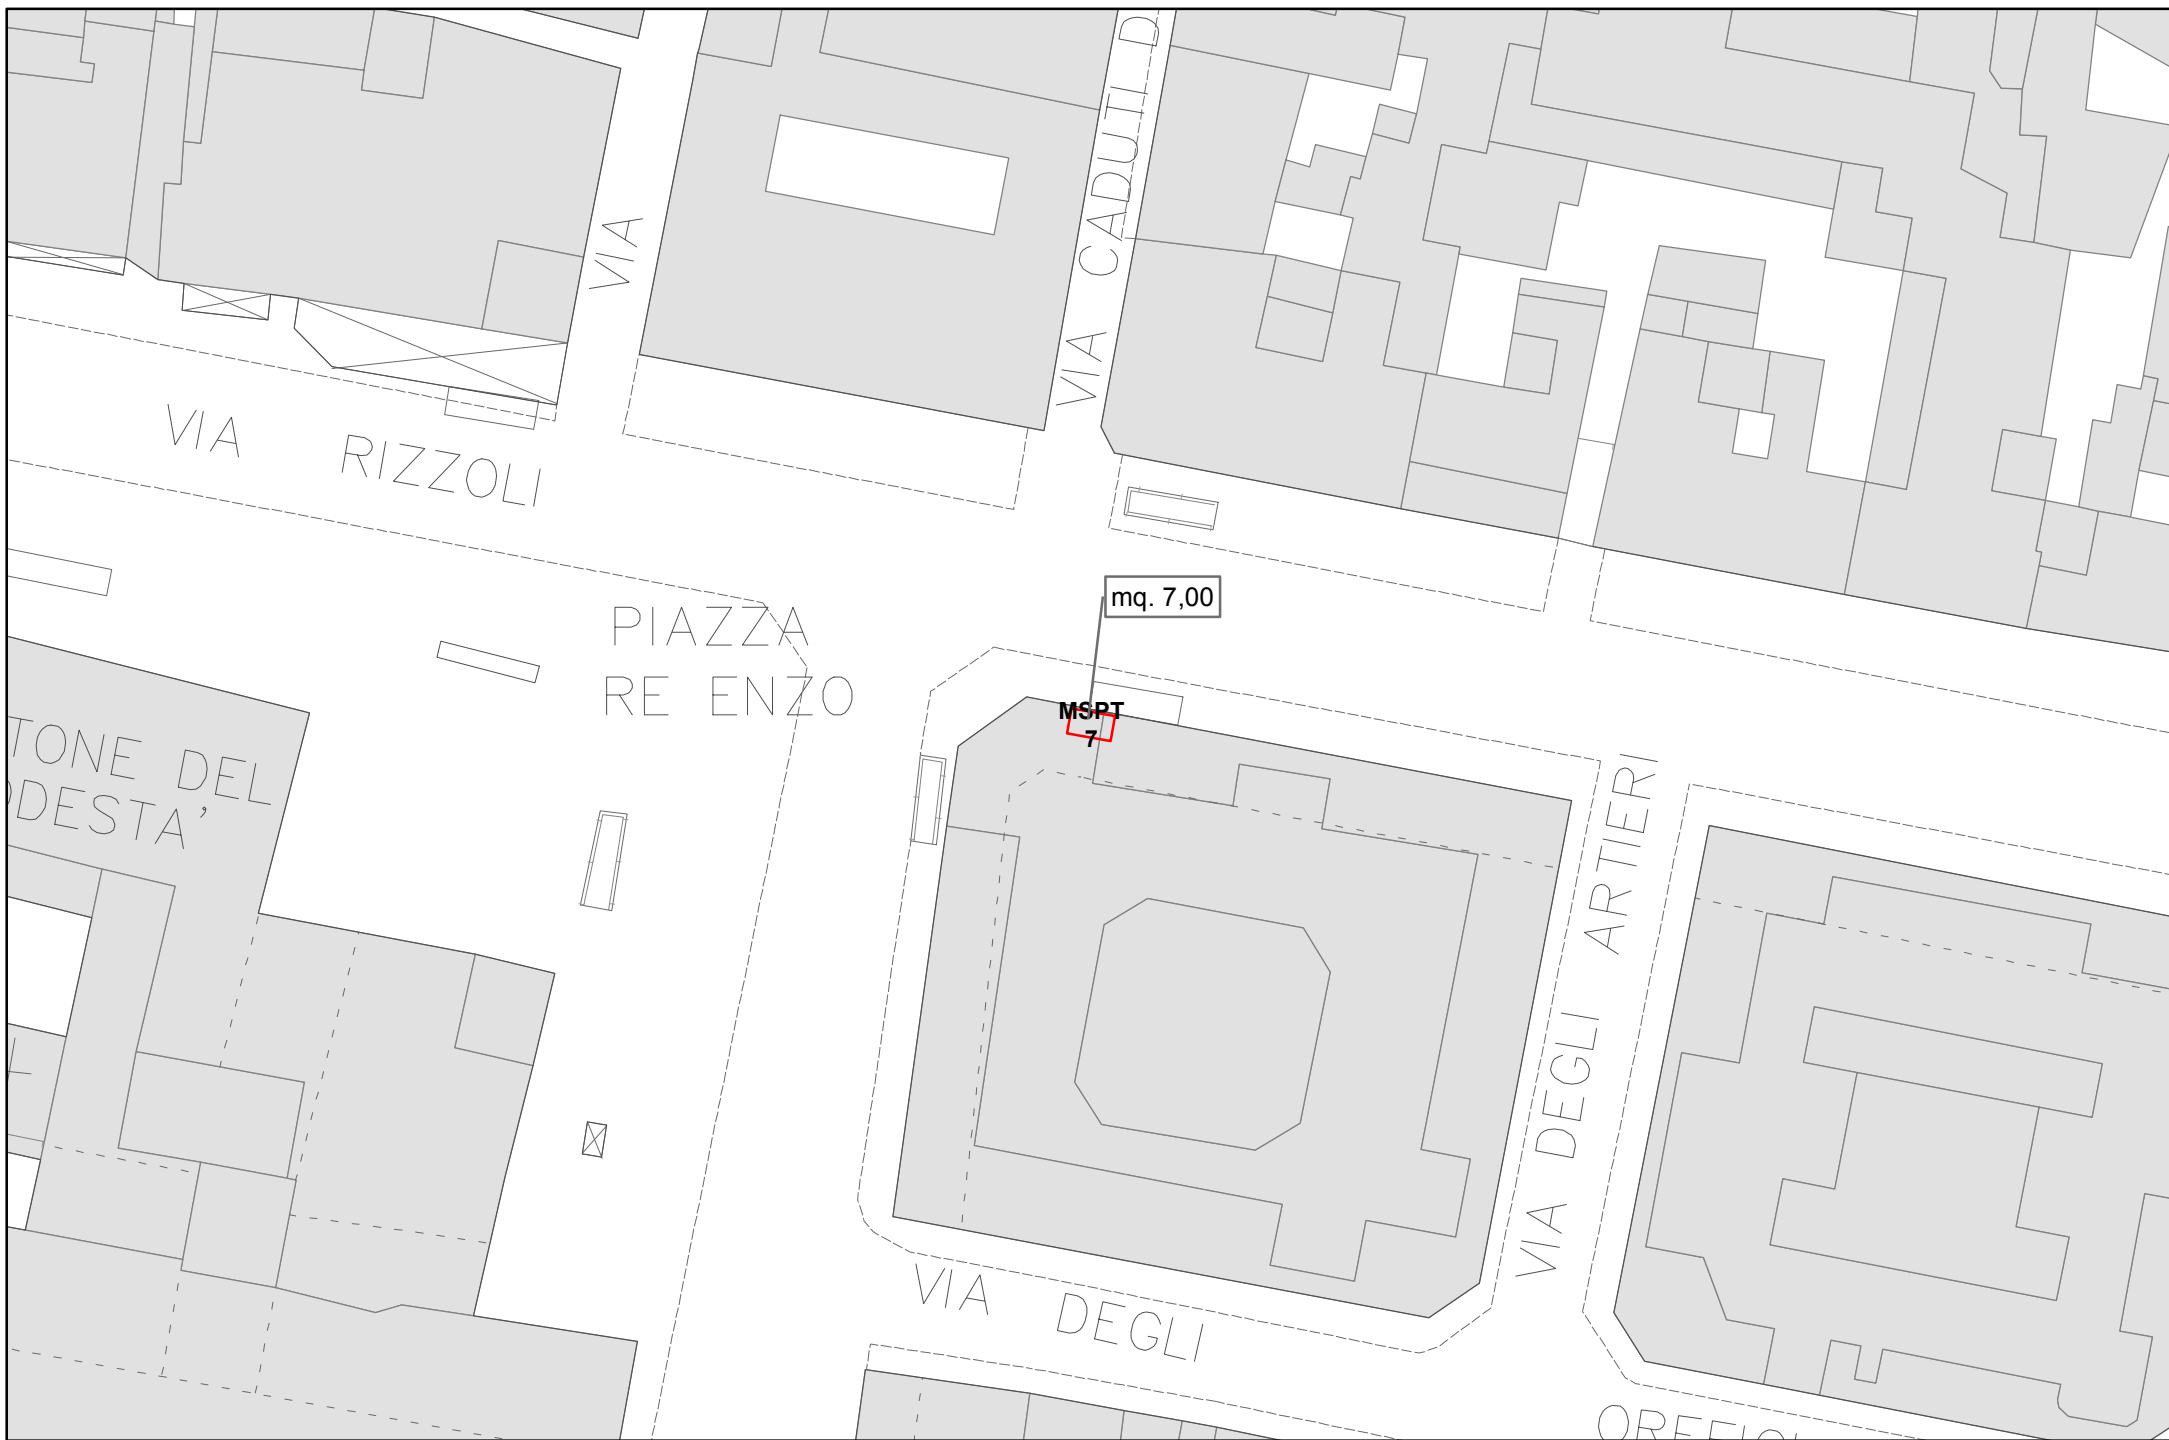

VIA RIZZOLI

VIA

VIA CADUTI D.

PIAZZA
RE ENZO

mq. 7,00

MSPT
7

STONE DEL
DESTA'

VIA DEGLI ARTIERI

VIA DEGLI

OREFICIERI