


MERCATO TURNO C

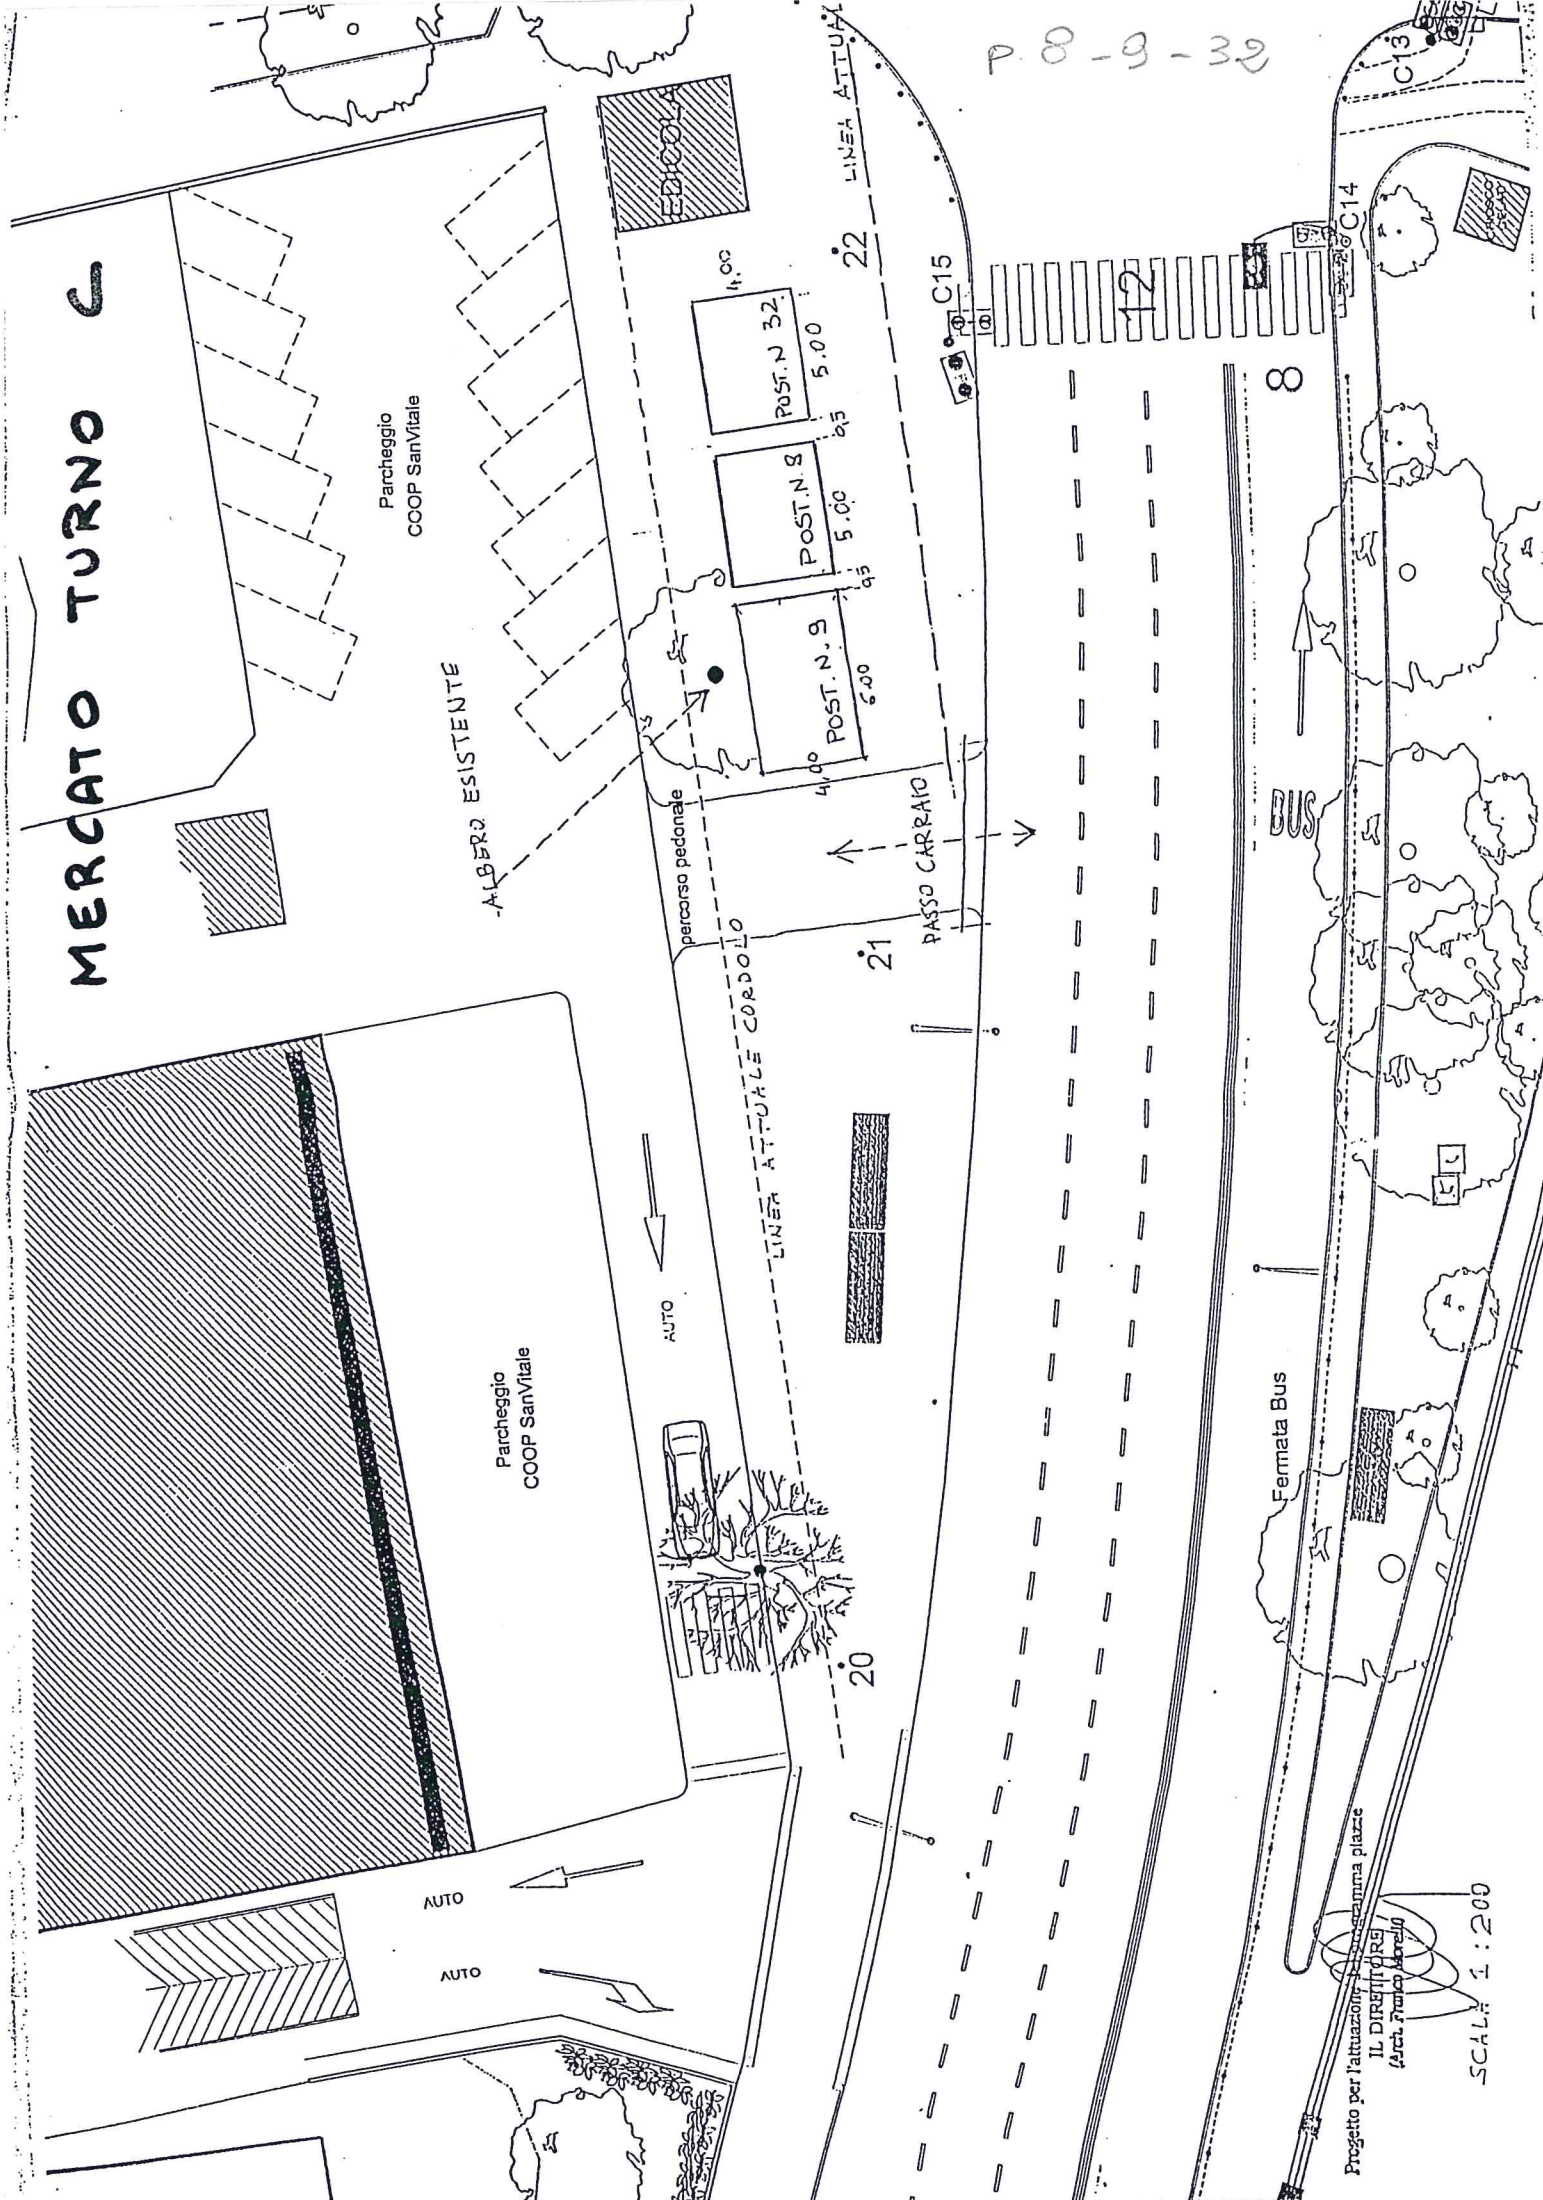

Progetto per l'attuazione della nuova piazza
IL DIRIGENTE
Arch. Franco Borelli

SCALA 1:200