


PORTICO

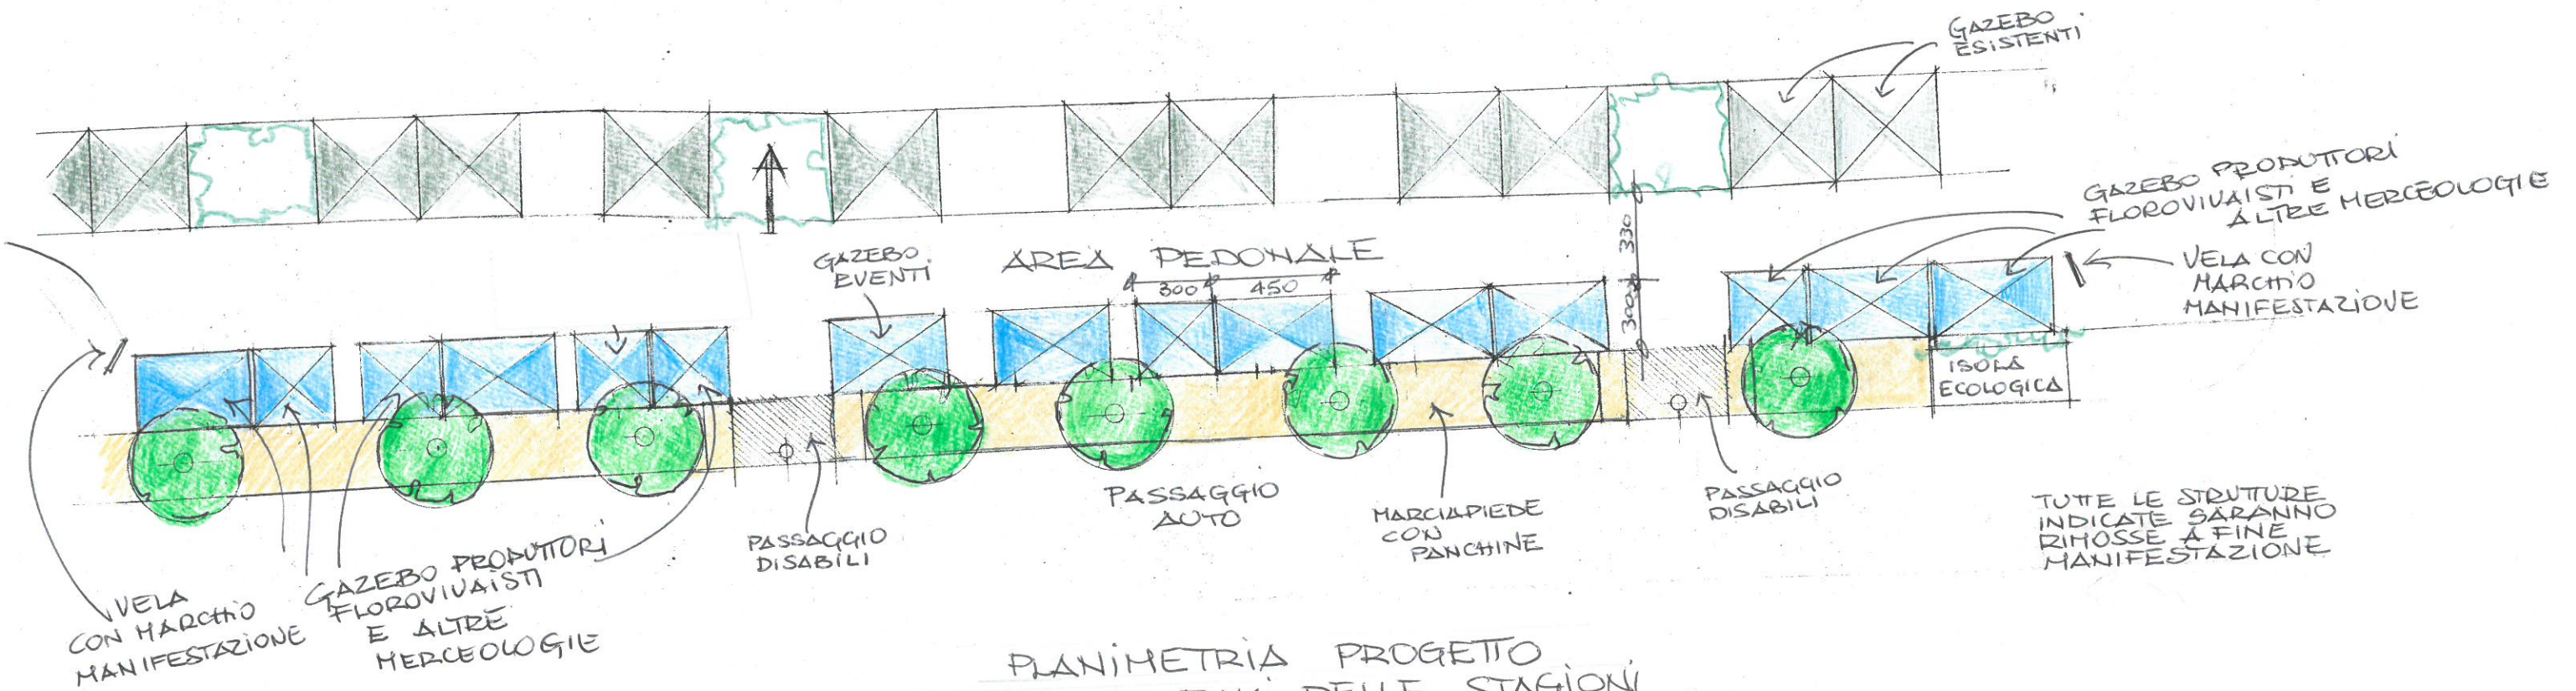

PLANIMETRIA PROGETTO
COLORI E PROFUMI DELLE STAGIONI
IN PIAZZA ALDROVANDI