

COMUNE DI BOLOGNA
Settore Lavori Pubblici
U.I. EDILIZIA PUBBLICA

oggetto intervento:

VIA / PIAZZETTA SAN GIUSEPPE
EDIZIONE NATALIZIA (VALIDA DAL 04.12.2015)

Codice Intervento: Tipologia Opere: Progetto:

descrizione intervento:

INTERVENTO DI RIQUALIFICAZIONE URBANA
MERCATO ARTISTI - ARTIGIANI
DECO MELA ART e San Giuseppe Color

firme soggetti responsabili:

PROGETTISTI
Progetto: arch. Manuele Mattei
Computi: geom. Alberto Frasceroli

RESPONSABILE DI PROCEDIMENTO: arch. Manuela Faustini Fustini

titolo elaborato:

POSIZIONE DEI BANCHETTI DEL MERCATO
ARTIGIANALE - EDIZIONE NATALIZIA


n° tavola	Codice Elaborato	utilità completata	Codice Bolla/Diritta	Tip. Prop.	Tip. Dec.	ID Doc.	Progr.	Rev.	Scala
01			S	ELG	E01 P	01 0			1:200

Directory di destinazione: smb://cboosrv5.int.comune.bologna.it/LavPub/Archivio

n° revisione	data revisione	descrizione revisione	visto	firma	redazione grafica
2	17/11/2010				Manuela Mattei
1	24/09/2010				Donaletta Preli
0	31/08/2010				Donaletta Preli

NOTA BENE

gazebi dimensioni ml. 3,00 x 2,00 (H variabile 2 - 3 mt.)
realizzati con struttura in alluminio leggero e pieghevole
con copertura adeguata al contesto per qualità e colore

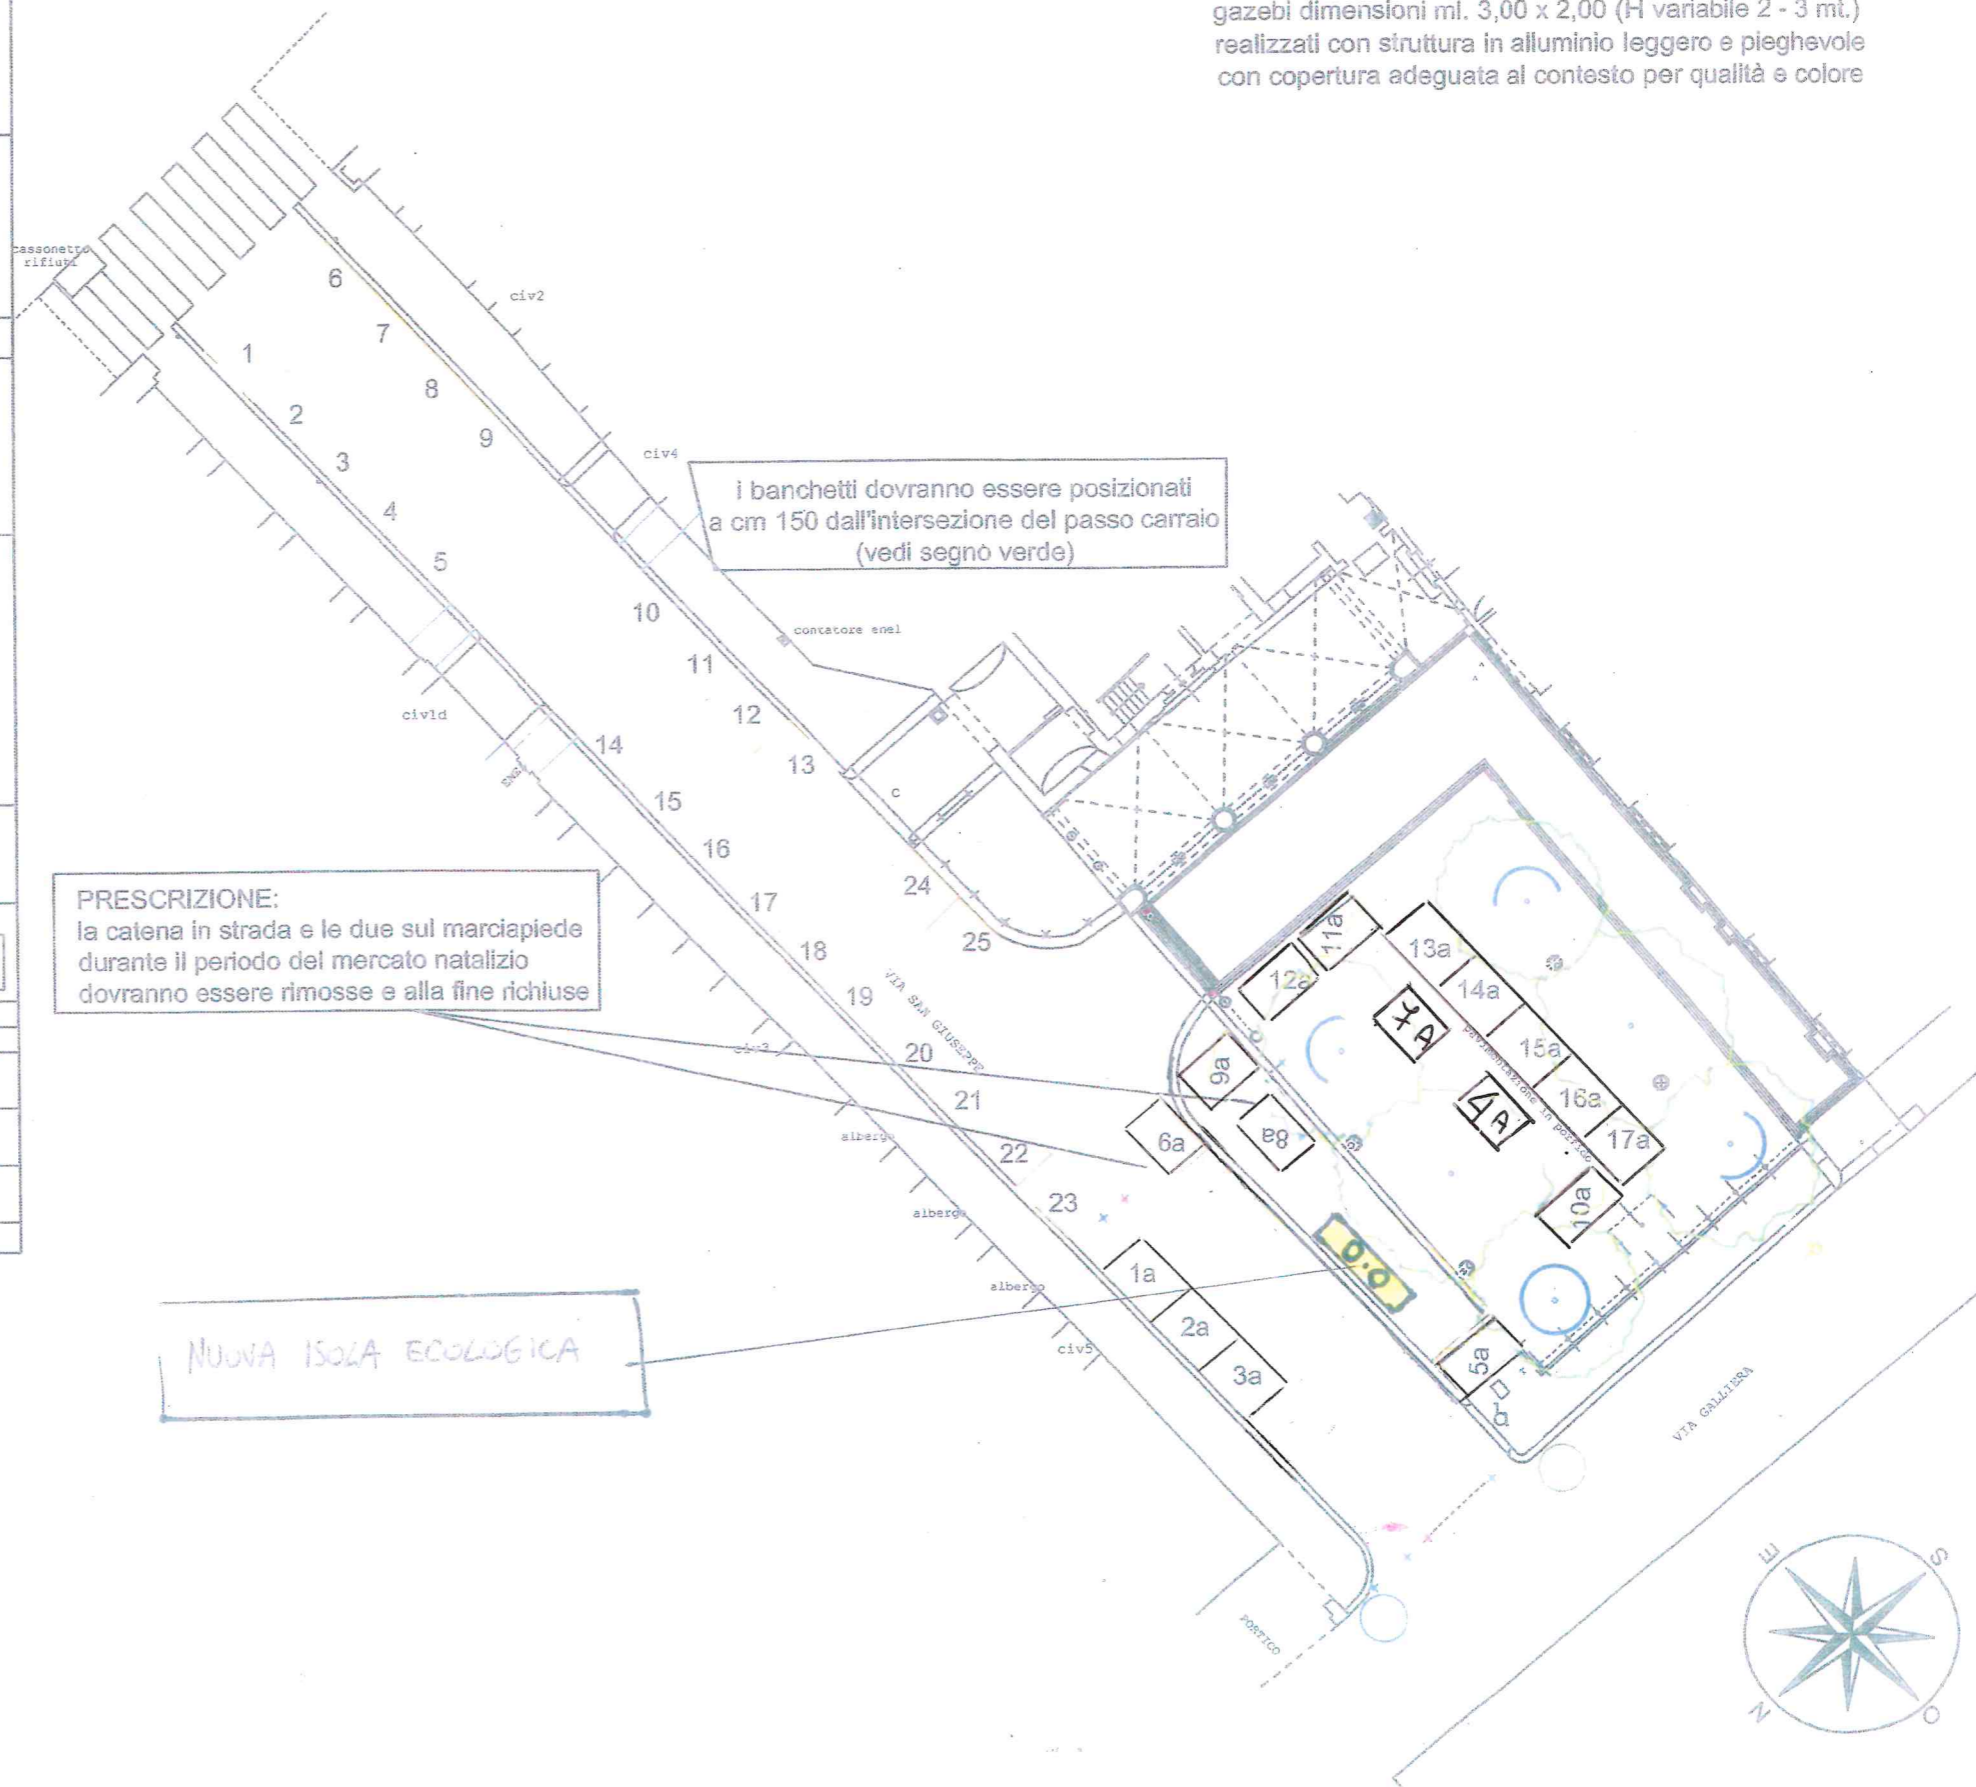

PRESCRIZIONE:
la catena in strada e le due sul marciapiede
durante il periodo del mercato natalizio
dovranno essere rimosse e alla fine richiuse

i banchetti dovranno essere posizionati
a cm 150 dall'intersezione del passo carraio
(vedi segno verde)

NUOVA ISOLA ECOLOGICA