


planimetria generale

● banco ridotto perchè la profondità è stata portata da 2.00 m a 1.60 m

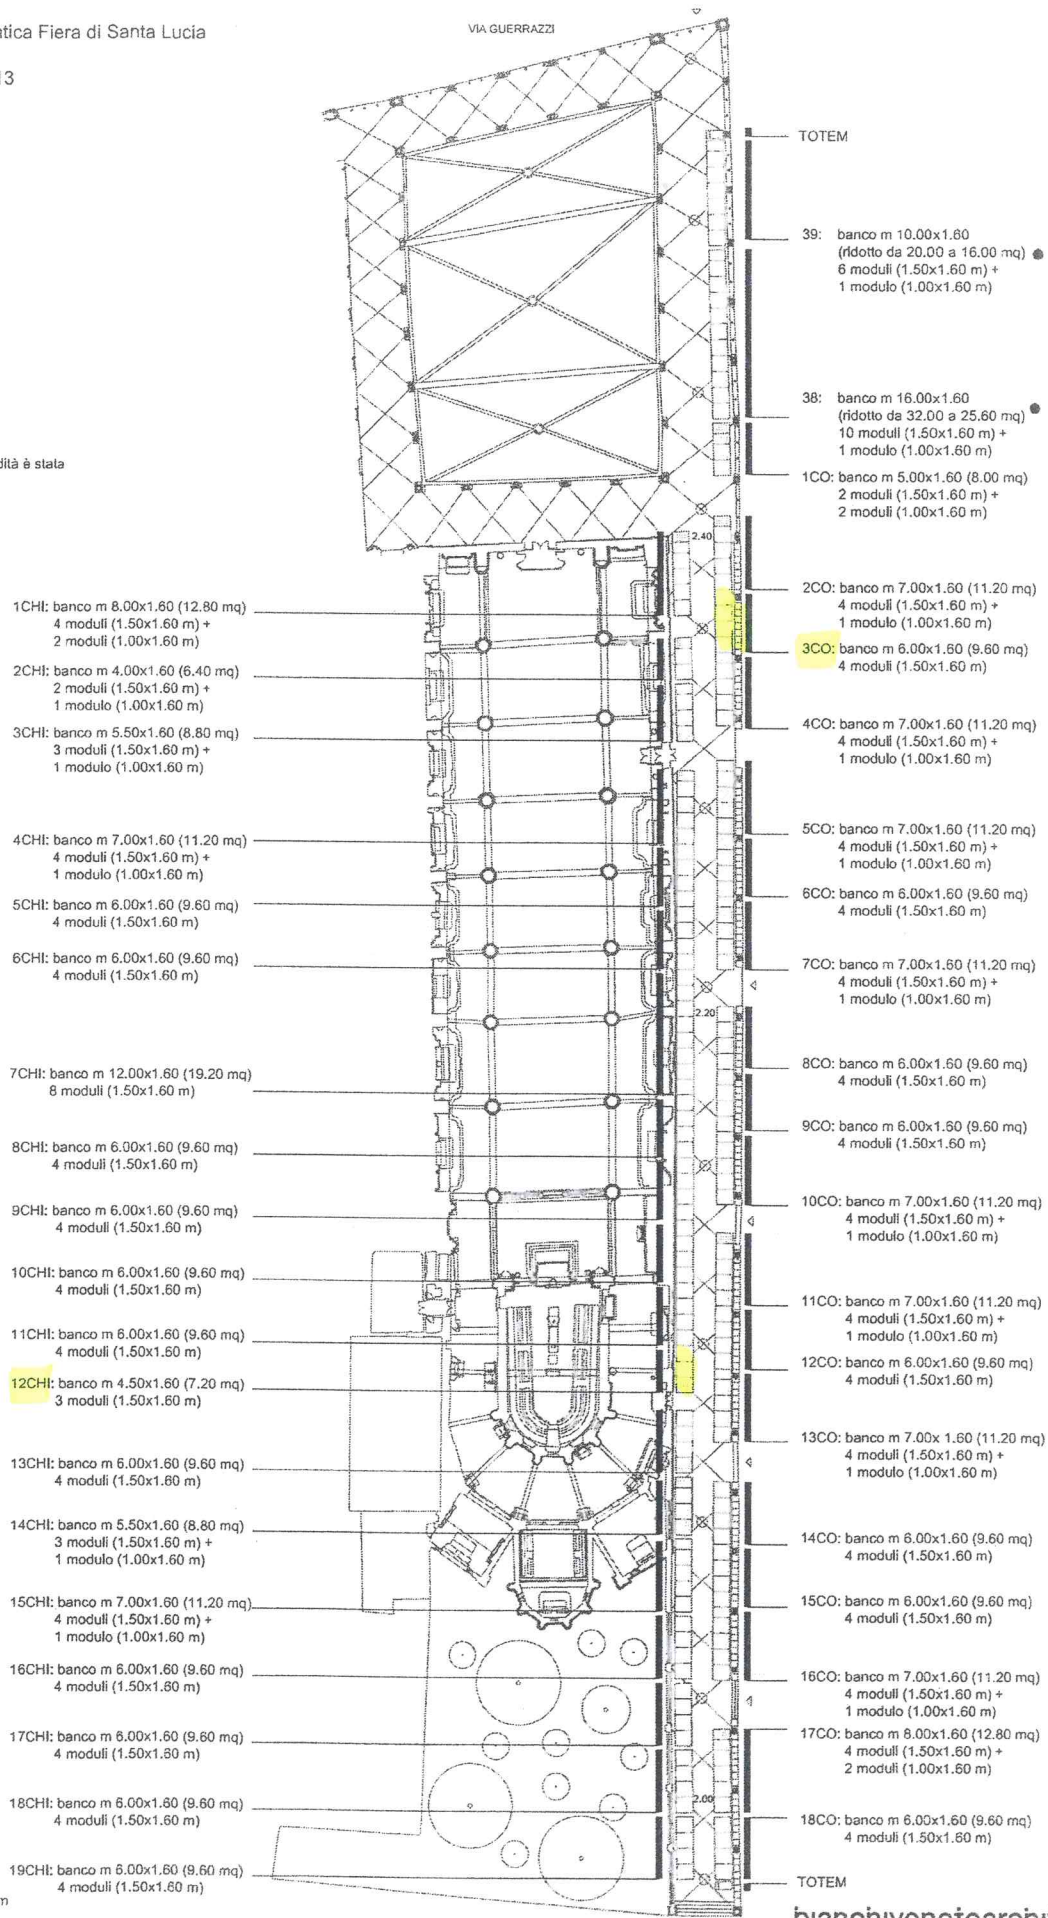

via alberico II 5
00193 roma
+39 06 68890245

skype bianchivenetoarchitetti
info@bianchivenetoarchitetti.com
bianchivenetoarchitetti.com

bianchivenetoarchitetti