


PLANIMETRIA S. LUCIA

Antica Fiera di Santa Lucia

Bologna, ottobre 2015

planimetria generale scala 1:500

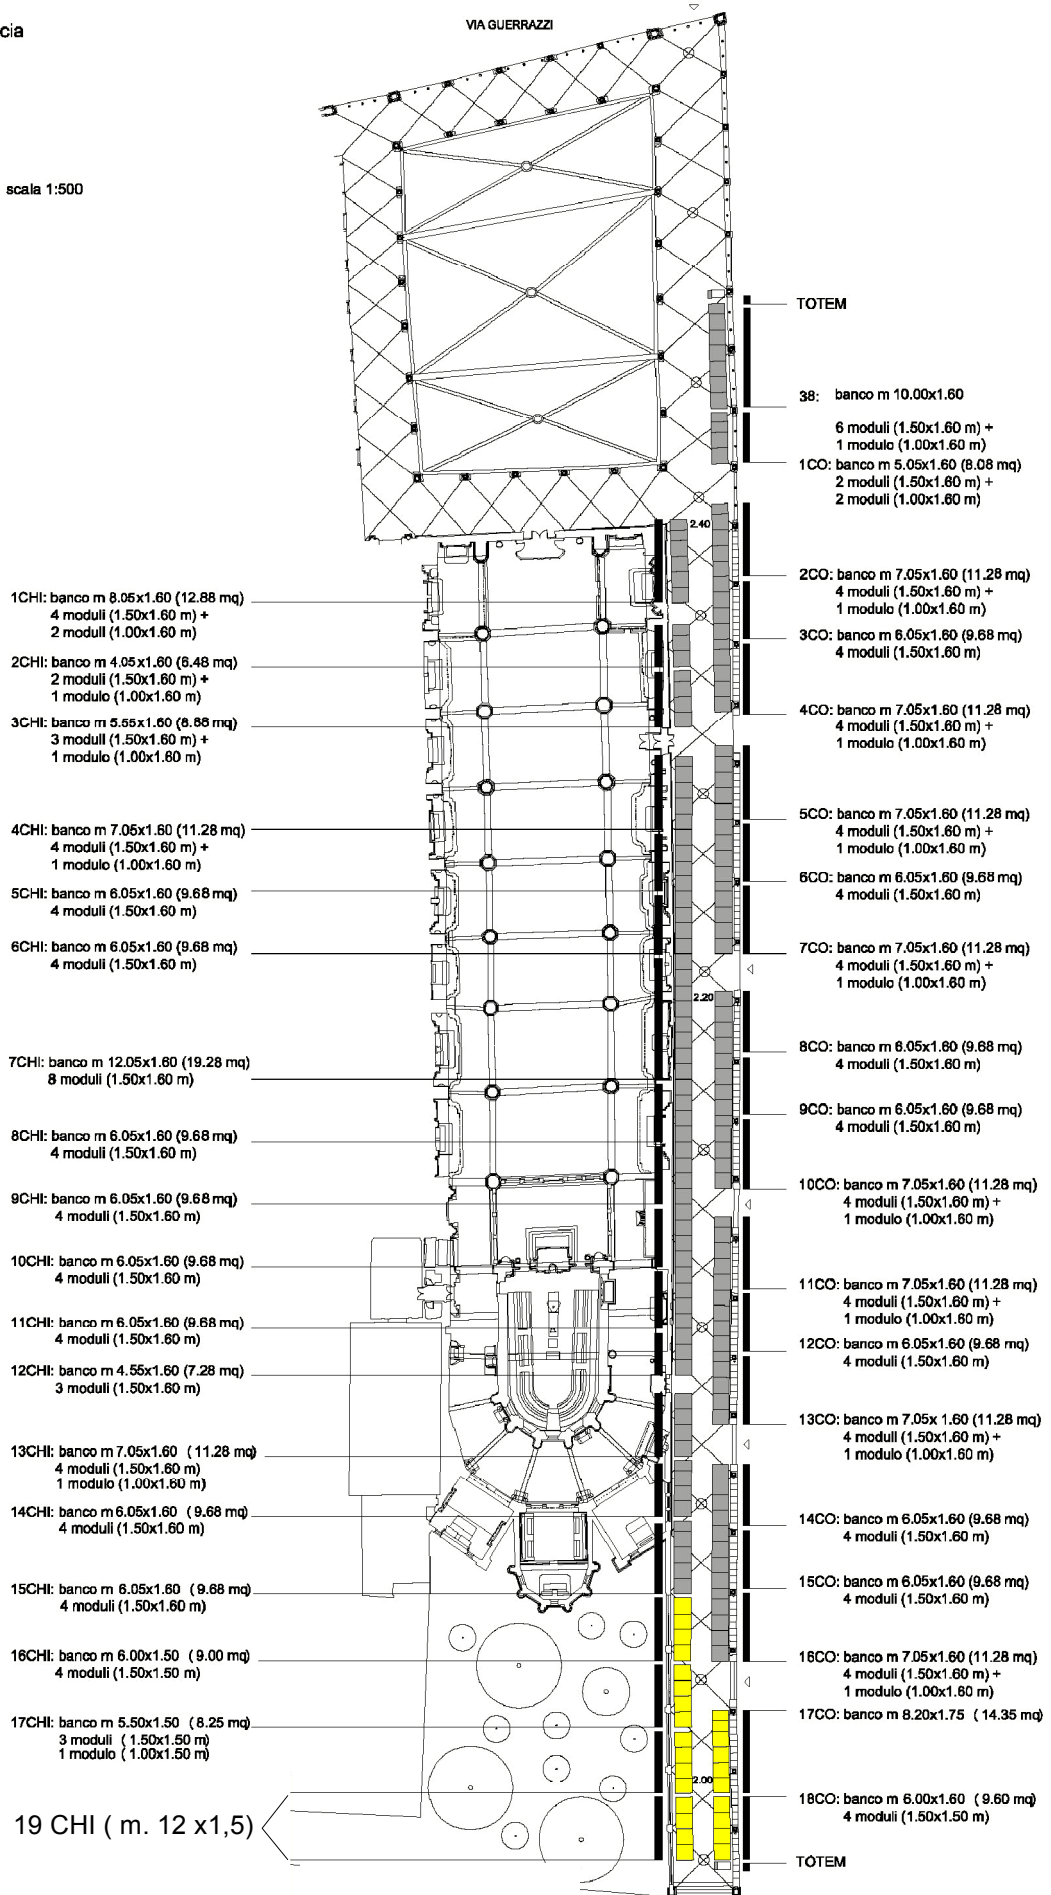

via alberico II 5
00193 roma
+39 06 68890245

skype bianchivenetoarchitetti
info@bianchivenetoarchitetti.co
bianchivenetoarchitetti.com