


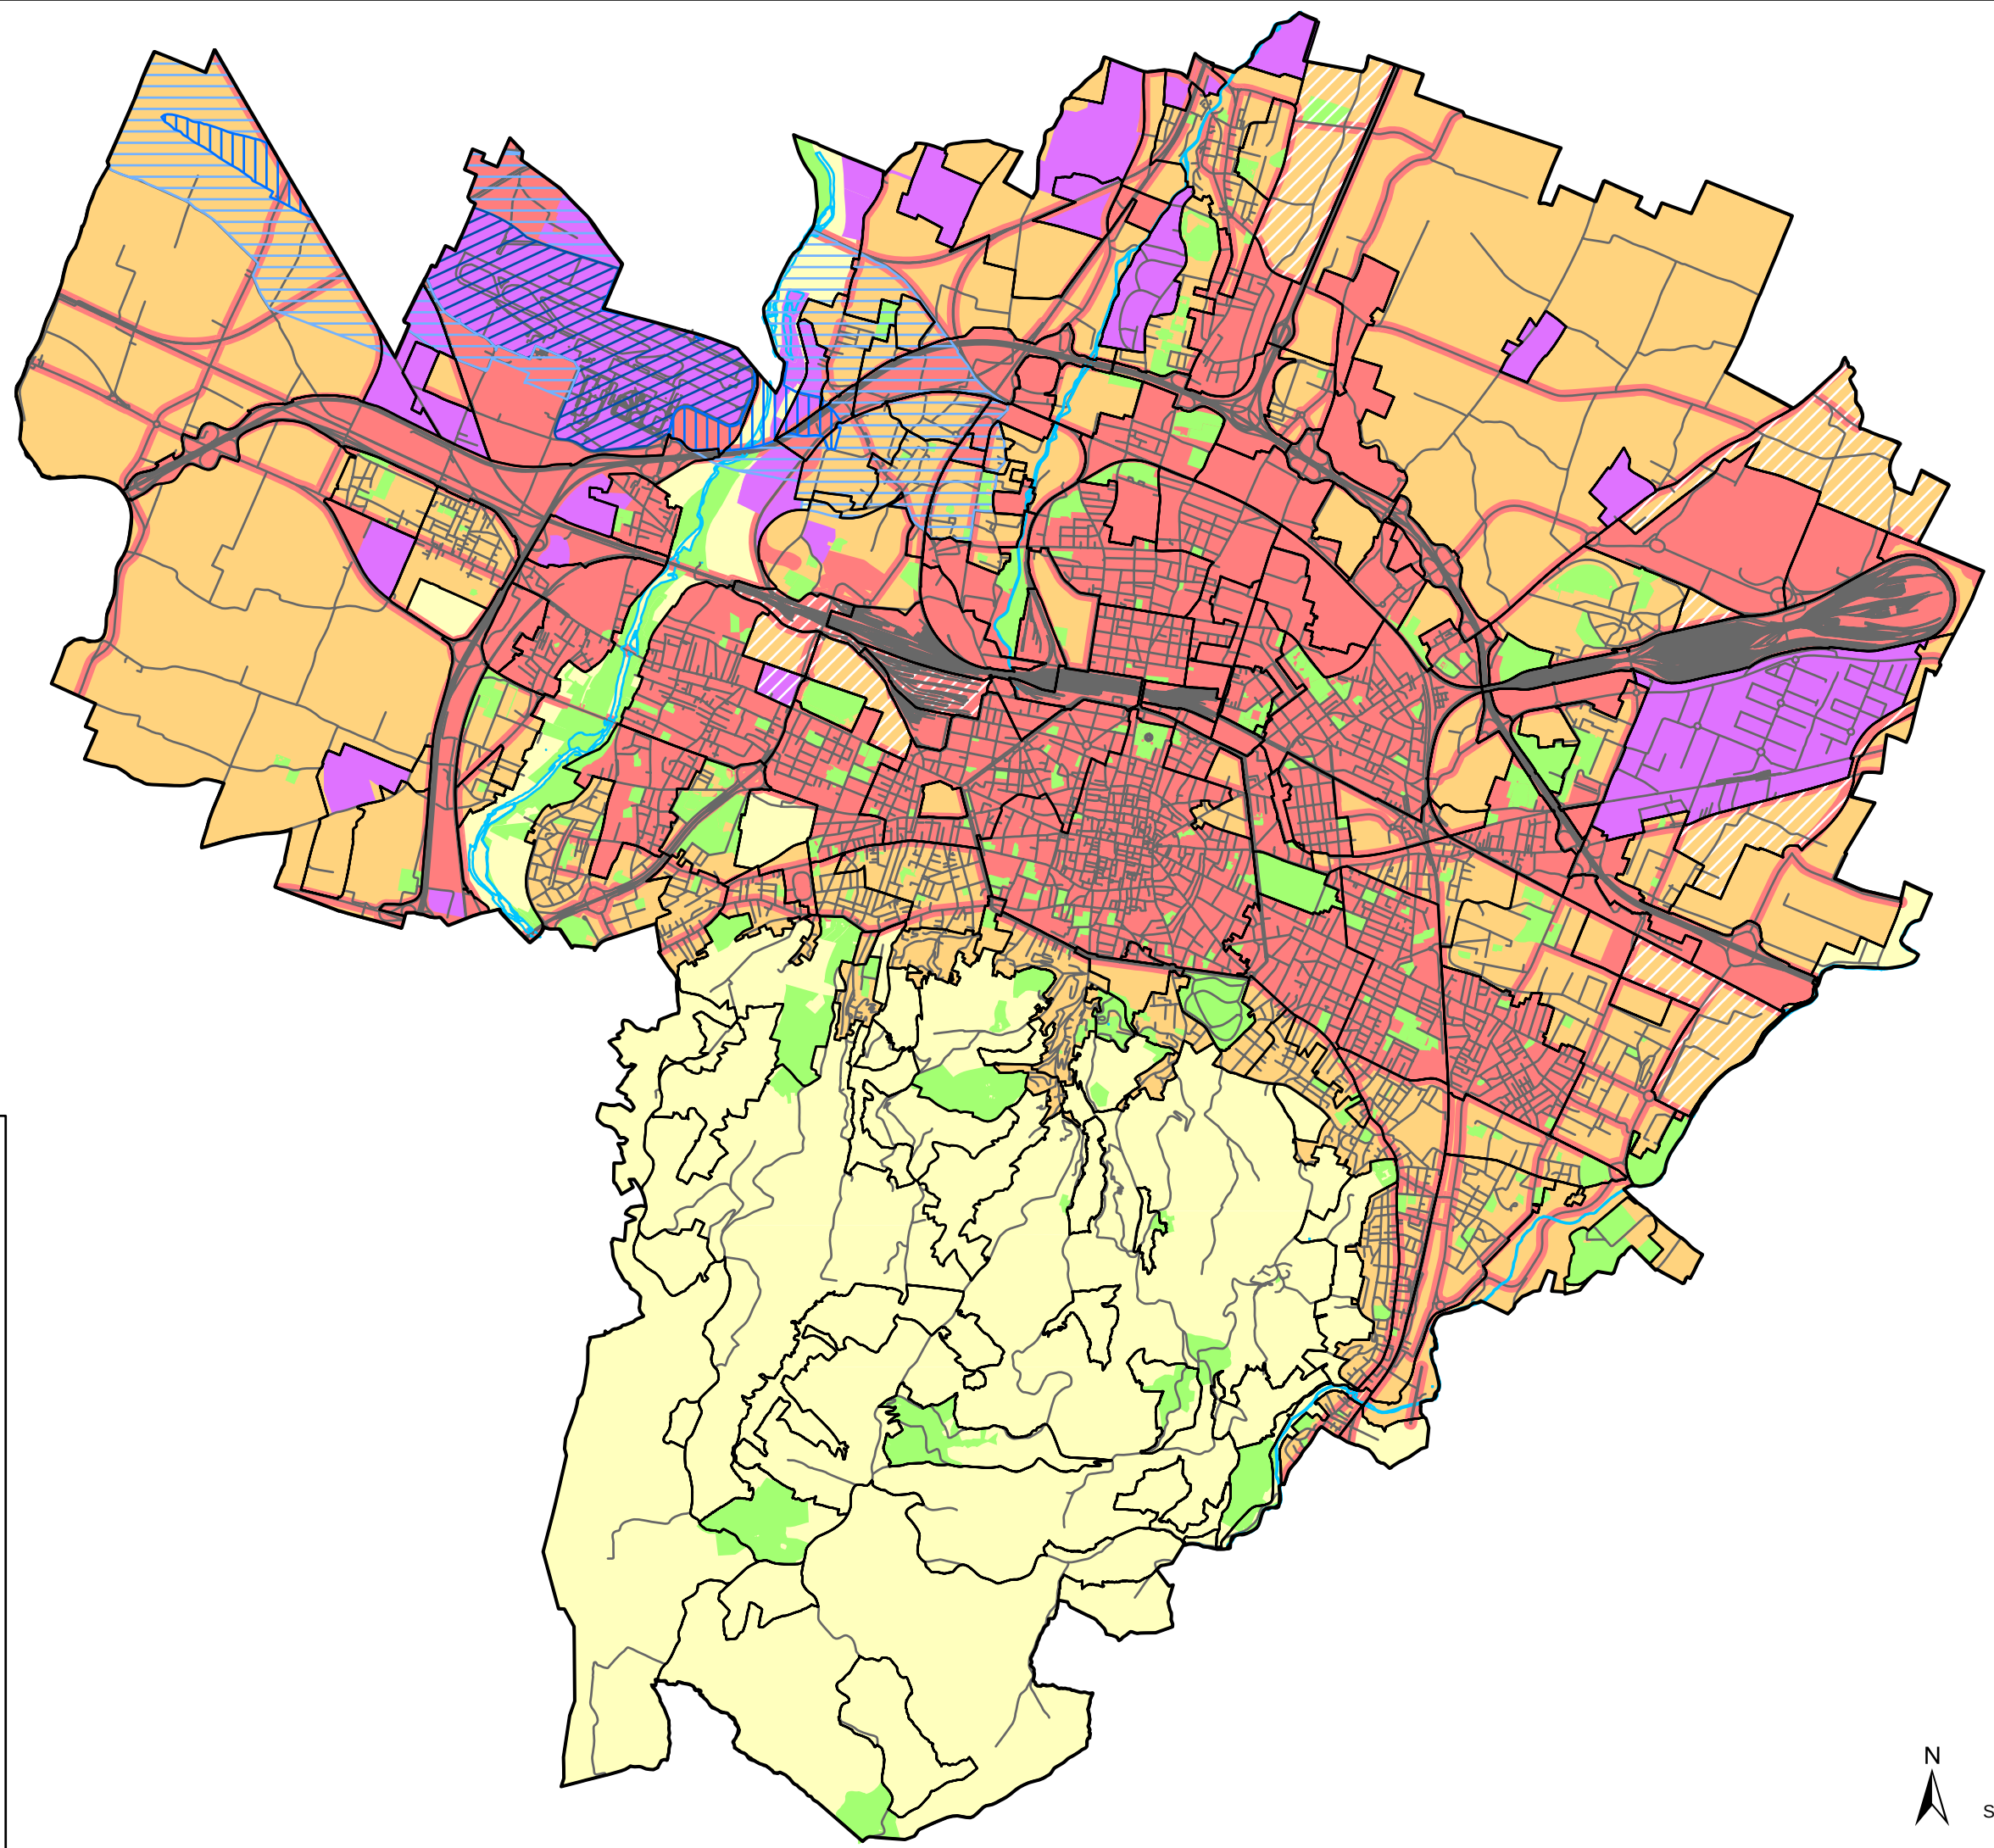

COMUNE DI BOLOGNA
Settore Ambiente e Verde Urbano
Unità Qualità Ambientale

Classificazione acustica Stato di Fatto

Classi acustiche

- 1a Classe
- 2a Classe
- 3a Classe
- 4a Classe
- 5a Classe

Zonizzazione acustica aeroportuale

- A
- B
- C

Stato di Progetto

- ambiti di progetto

Bozza
17 Giugno 2008



Scala 1:53.000