


Strategie per la qualità
Dotazioni ecologiche e ambientali
scala 1 : 20.000


- Adozione**
Delibera di C.C. n. 157 del 16/07/2007
- Approvazione**
Delibera di C.C. n. ... del ...
- Sindaco**
Sergio Gastano Cofferati
- Assessore Urbanistica, Pianificazione territoriale, Casa**
Virginia Merola
- Direttore Settore Territorio e Urbanistica**
Giacomo Capazzinatti
- Responsabile gruppo di progettazione**
Francesco Evangelisti
- Consulente generale**
Patrizia Gabellini

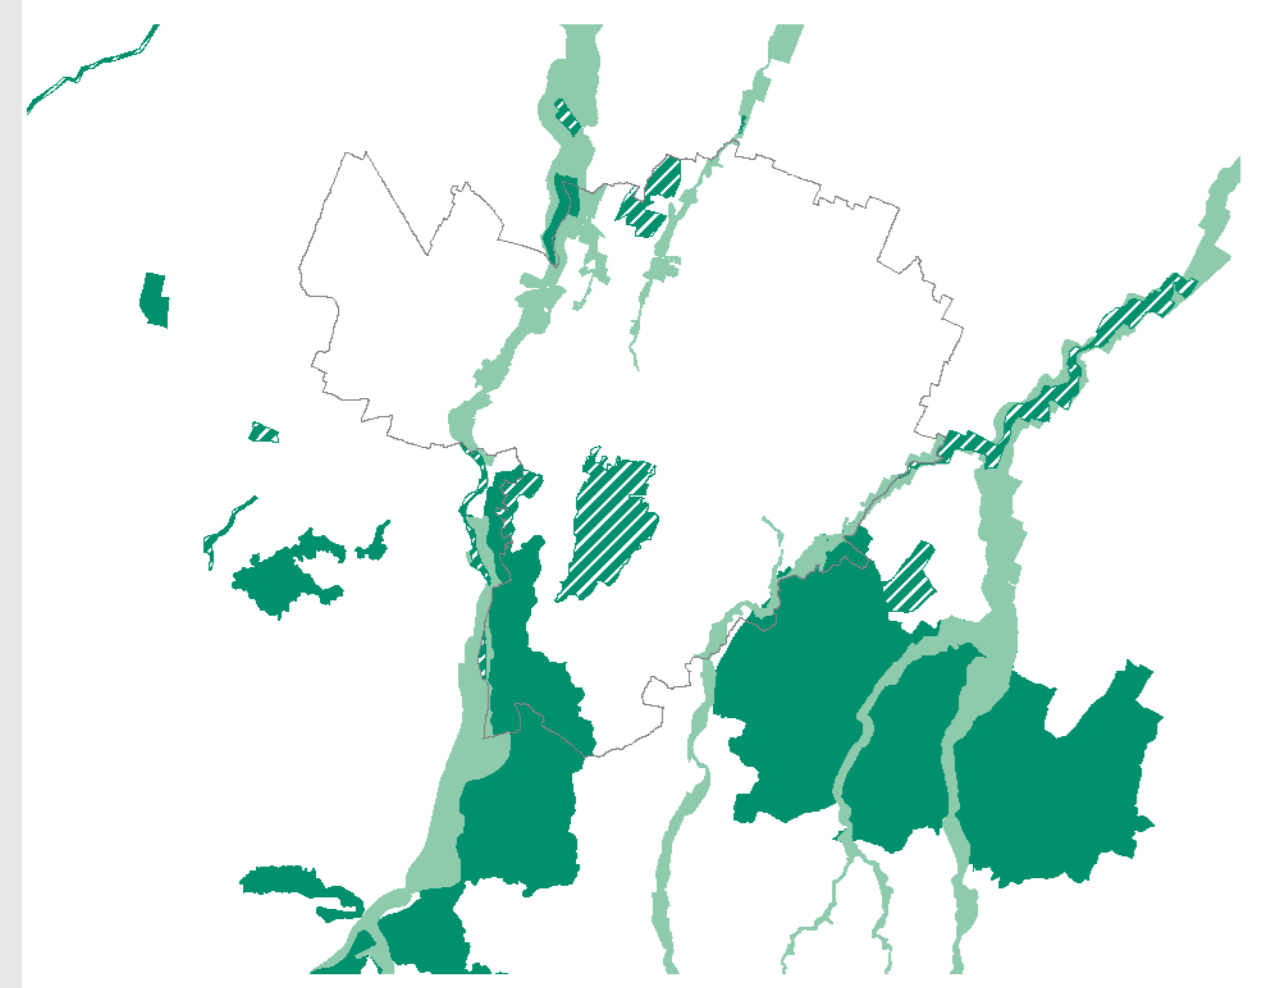

L'integrazione nel sistema metropolitano delle aree protette

Aree protette (Sarchi, tutela naturalistica, ex comunitarie)
Nuove aree protette (Ecoaree, fasce, oggetti di progetto di protezione)

Nature reserves and ecological networks of the Plan structure create a system of nodes and connections that flows through regional and metropolitan parks and other protected areas. It also provides benchmarks for the restoration of natural areas in the Bologna area and guarantees the continuity preserving its rural landscape of parks and colline.

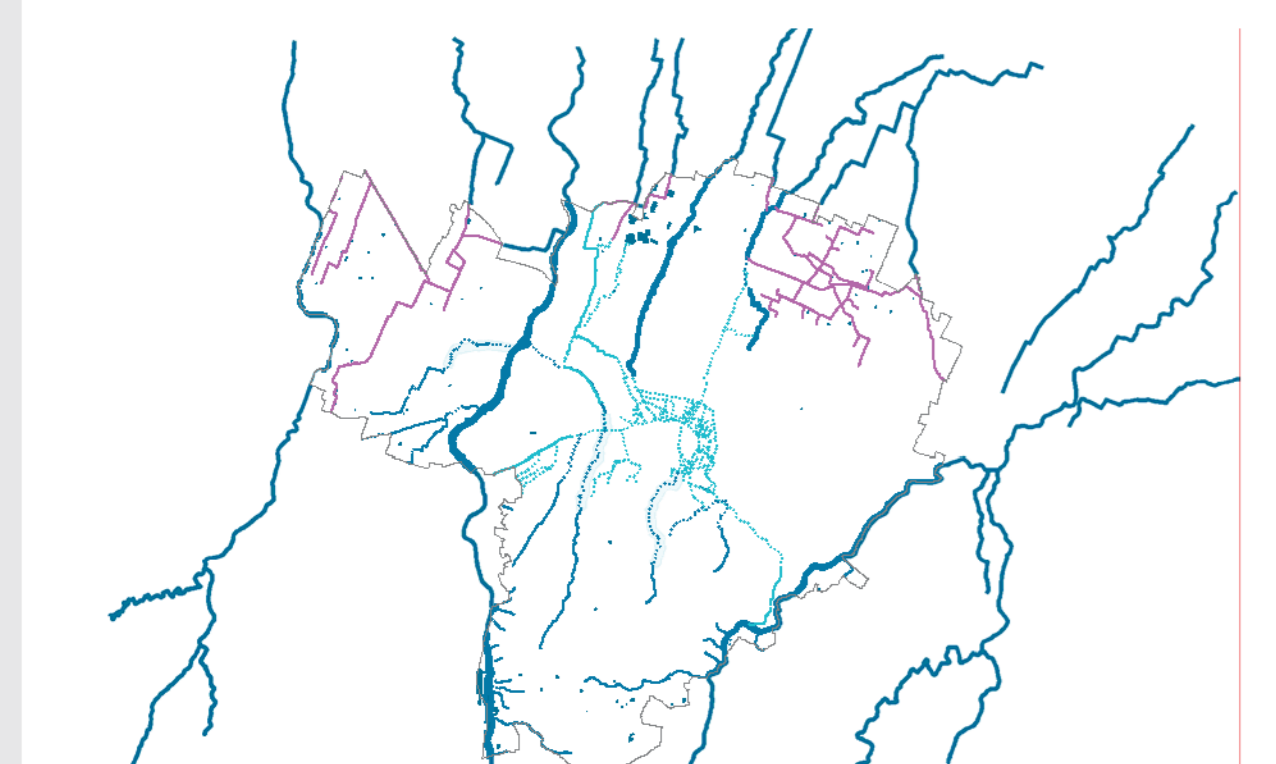

La rete delle acque

Rete principale (in superficie e tombata)
Tutti da mantenere
Canali (in superficie e tombati)
Canali di bonifica
Specchi d'acqua

Il reticolo idrografico che attraversa territorio collinare e campagna bolognese, ricongiungendosi con quello metropolitano e regionale, è un elemento cardine del sistema ecologico, sottoposto a continui acciuffi e ferimenti. Il Piano strutturale preserva e valorizza letti e sponde dei corsi d'acqua, sia naturali sia artificiali, attraverso politiche di tutela, accensione selettiva e interventi su aree inlettive. Il miglioramento della qualità dell'acqua è perseguito con la progressiva rimozione degli scarichi che ancora interessano alcuni tratti.

