



COMUNE DI BOLOGNA
Settore Lavori Pubblici

oggetto intervento

COLLOCAZIONE DEL BANCOLAT VIA ARTIGIANO

Dati Catastali: Inv. Patr.:

Codice Intervento: Tipologia Opere: Progetto: **Definitivo**

descrizione intervento:

firme soggetti responsabili:

PROGETTISTA: arch. PIERGIORGIO LELLI

RESPONSABILE DI PROCEDIMENTO: ing. FABIO ANDREON




titolo elaborato:

n° tavola:	Codice Elaborato	Ufficio competente	Codice Edificio/Strada	Tip. Prog.	Tip. Doc.	ID Doc.	Progr.	Rev.	scala:
03			E B ELG	A02 P	O3 0				1:50

Directory di destinazione: smb://cobosrv5.int.comune.bologna.it/LavPubArchivio_E_B_ELG_A02_P_03_0_nomebrevedell'opera.dwg
revisione elaborato

N° REV.	Data Rev.	Descrizione Revisione	Vista	Firma	Redazione Grafica
	15 ott.2010				Gabriella Campani


F.66 SCALA 1:2000

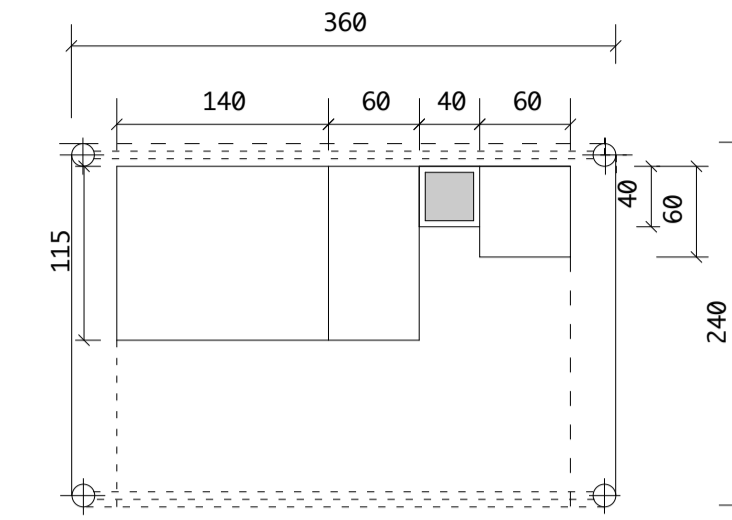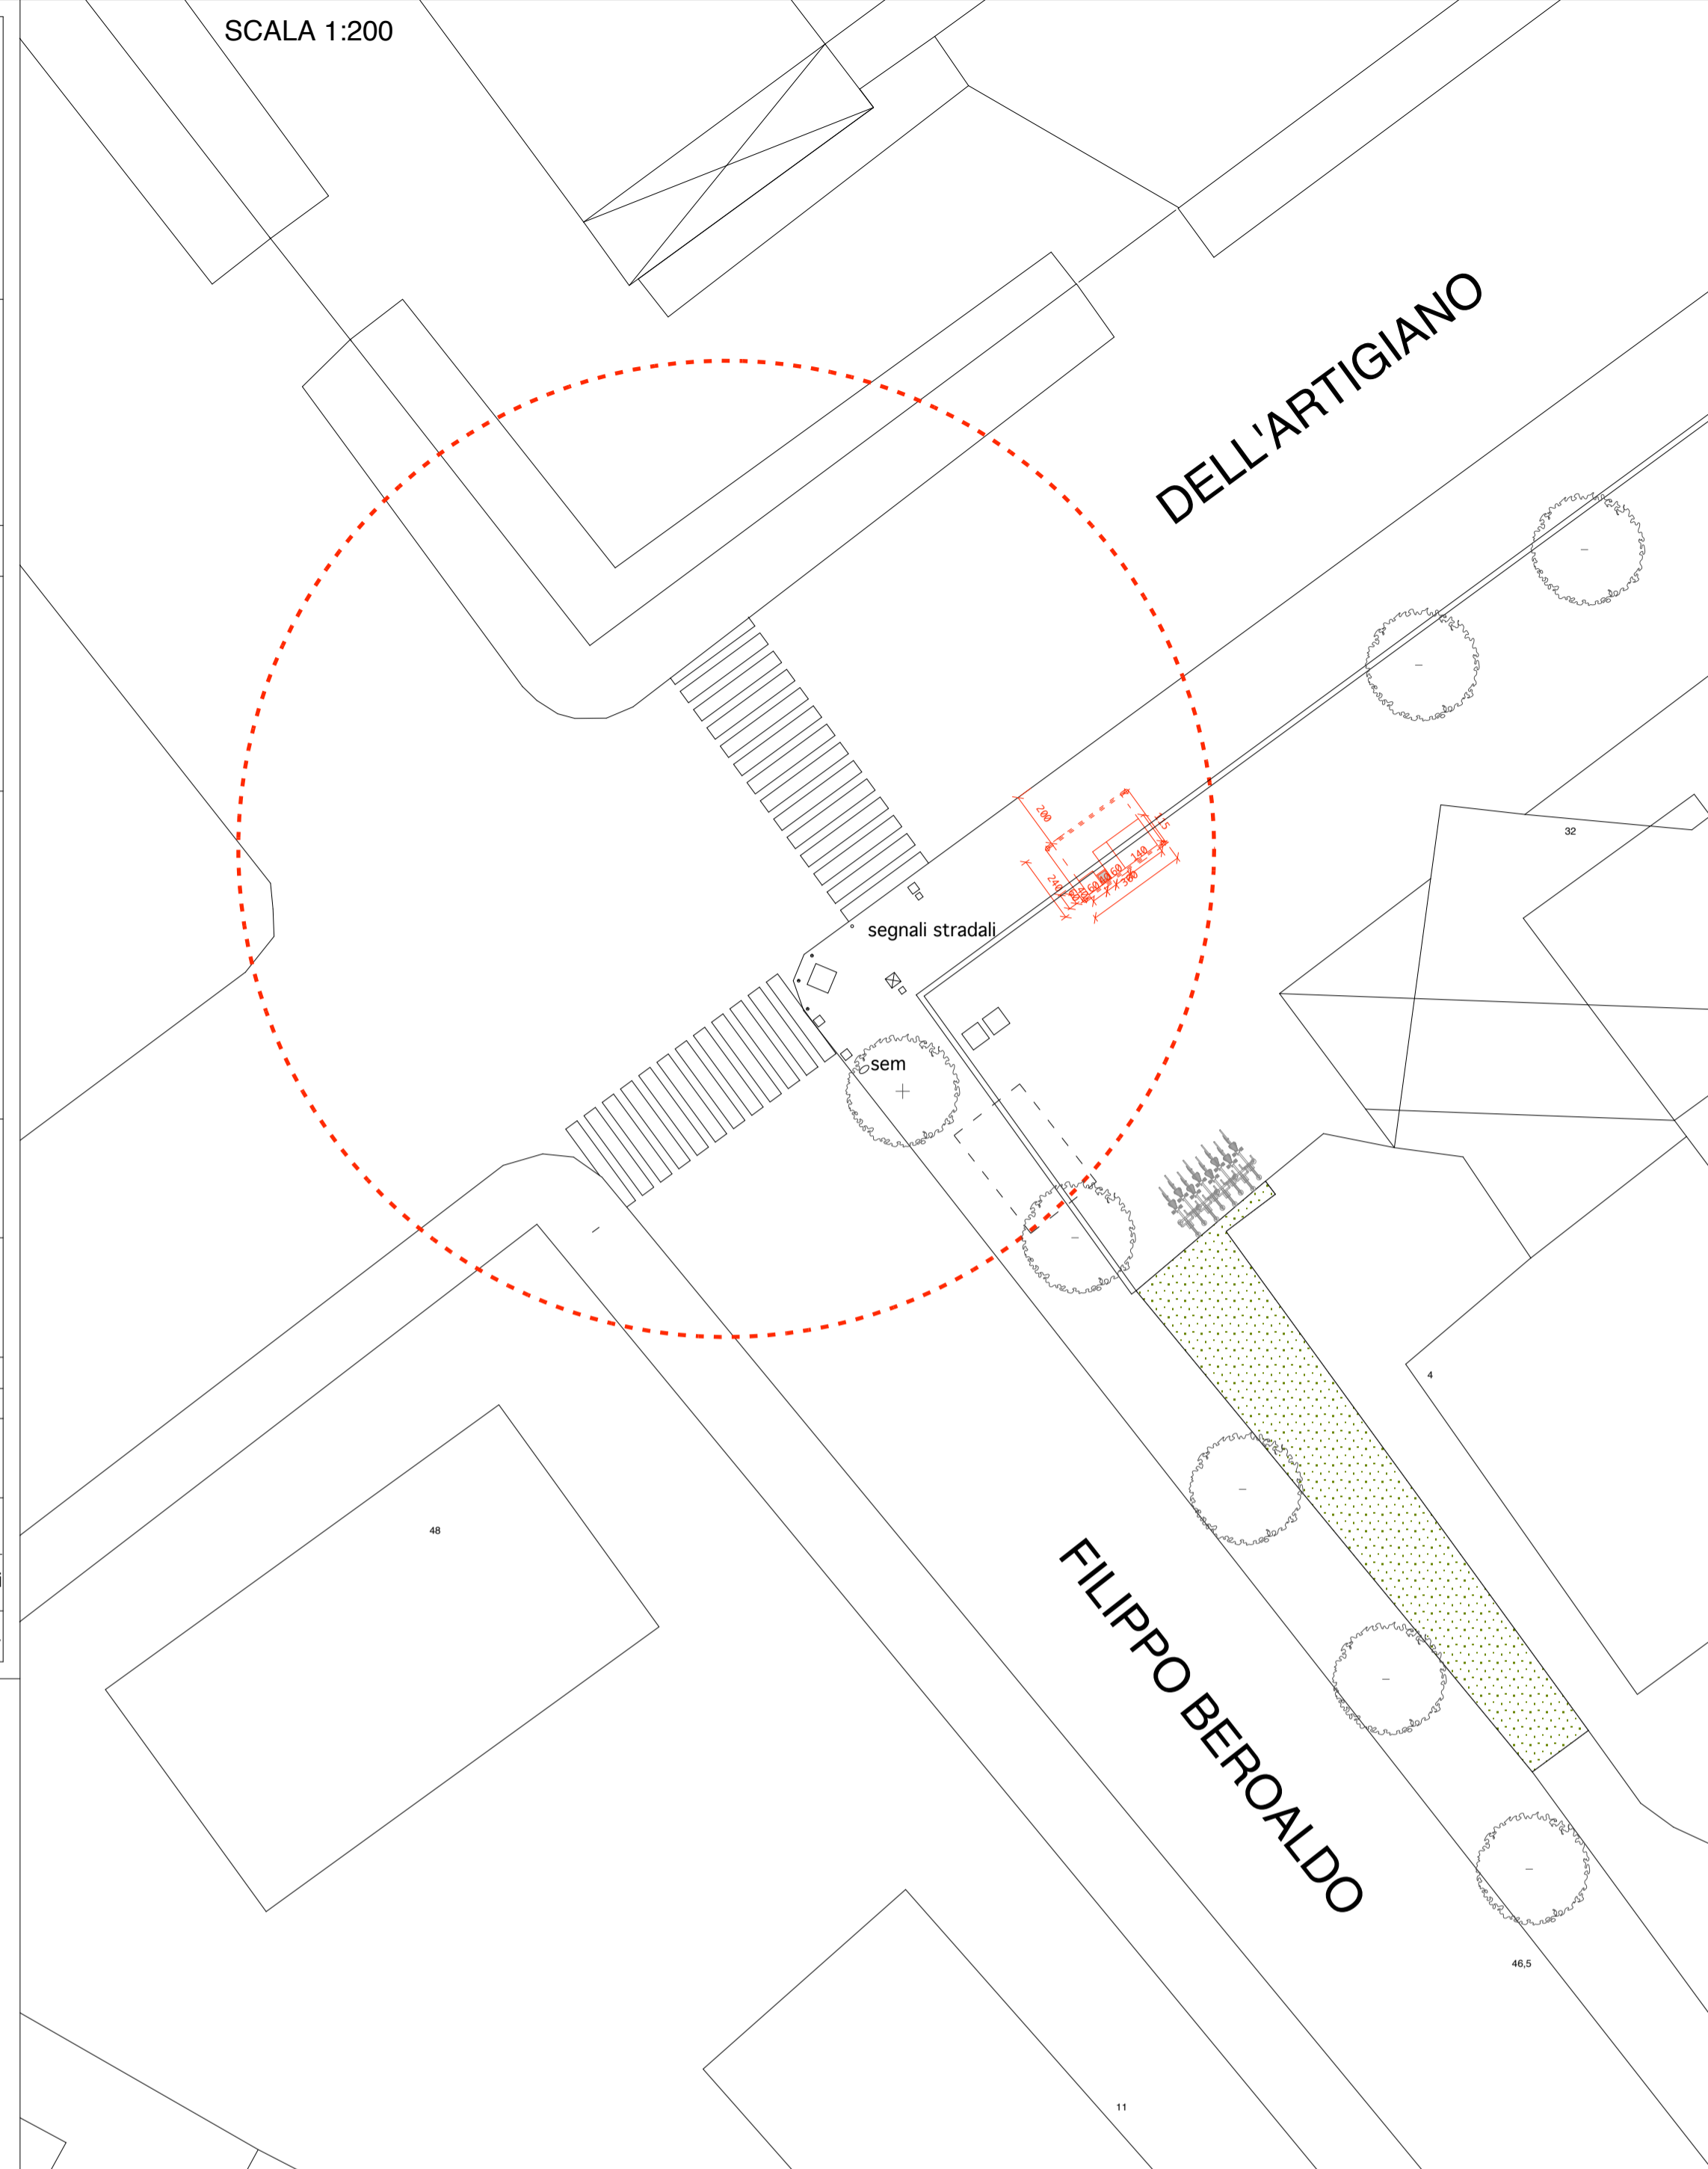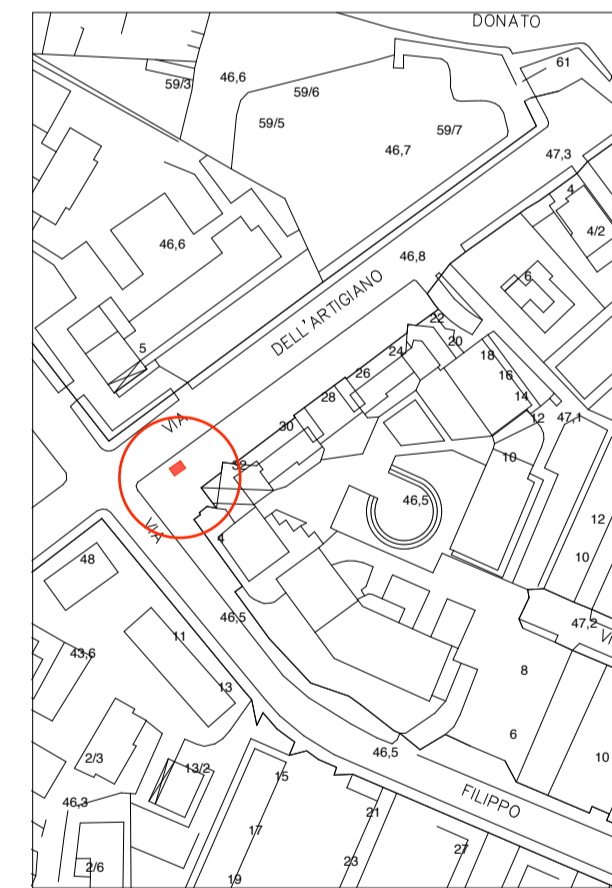


PIANTA scala 1:50



ZONA INTERESSATA ALL'INTERVENTO

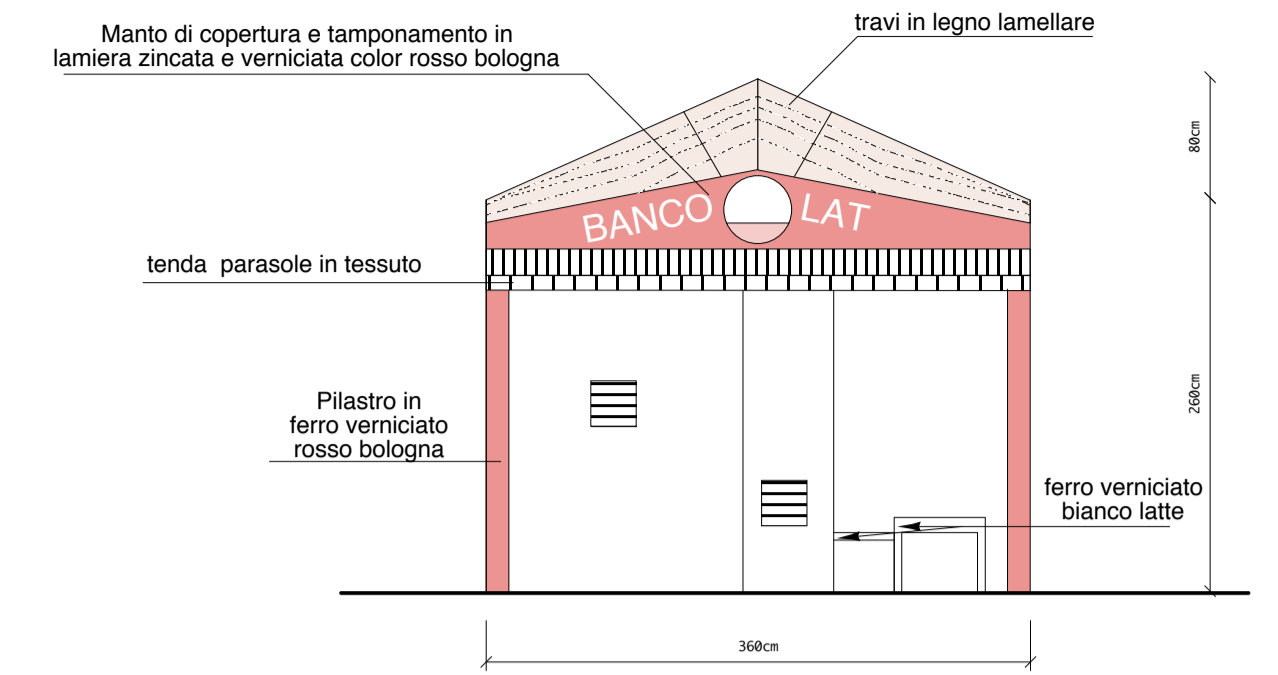

PROSPETTO scala 1:50

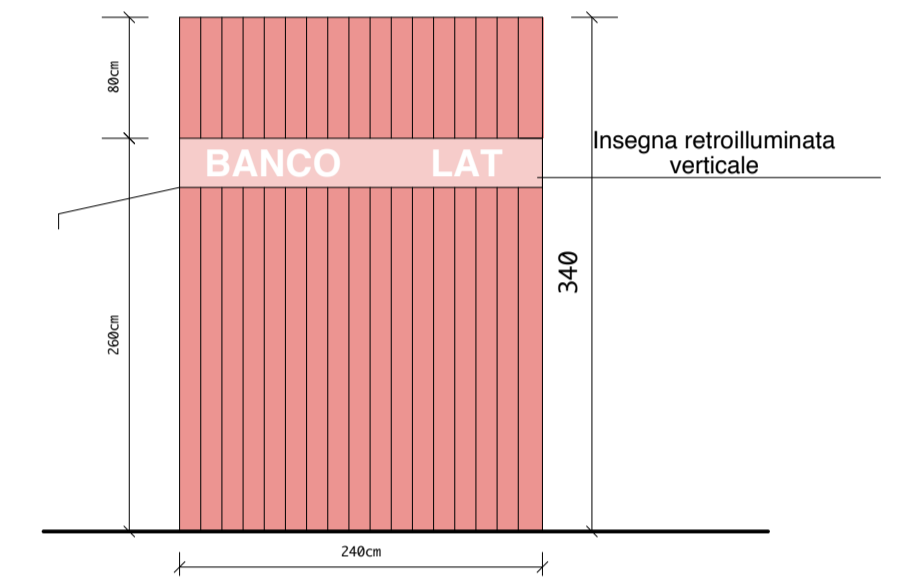

FIANCO scala 1:50