

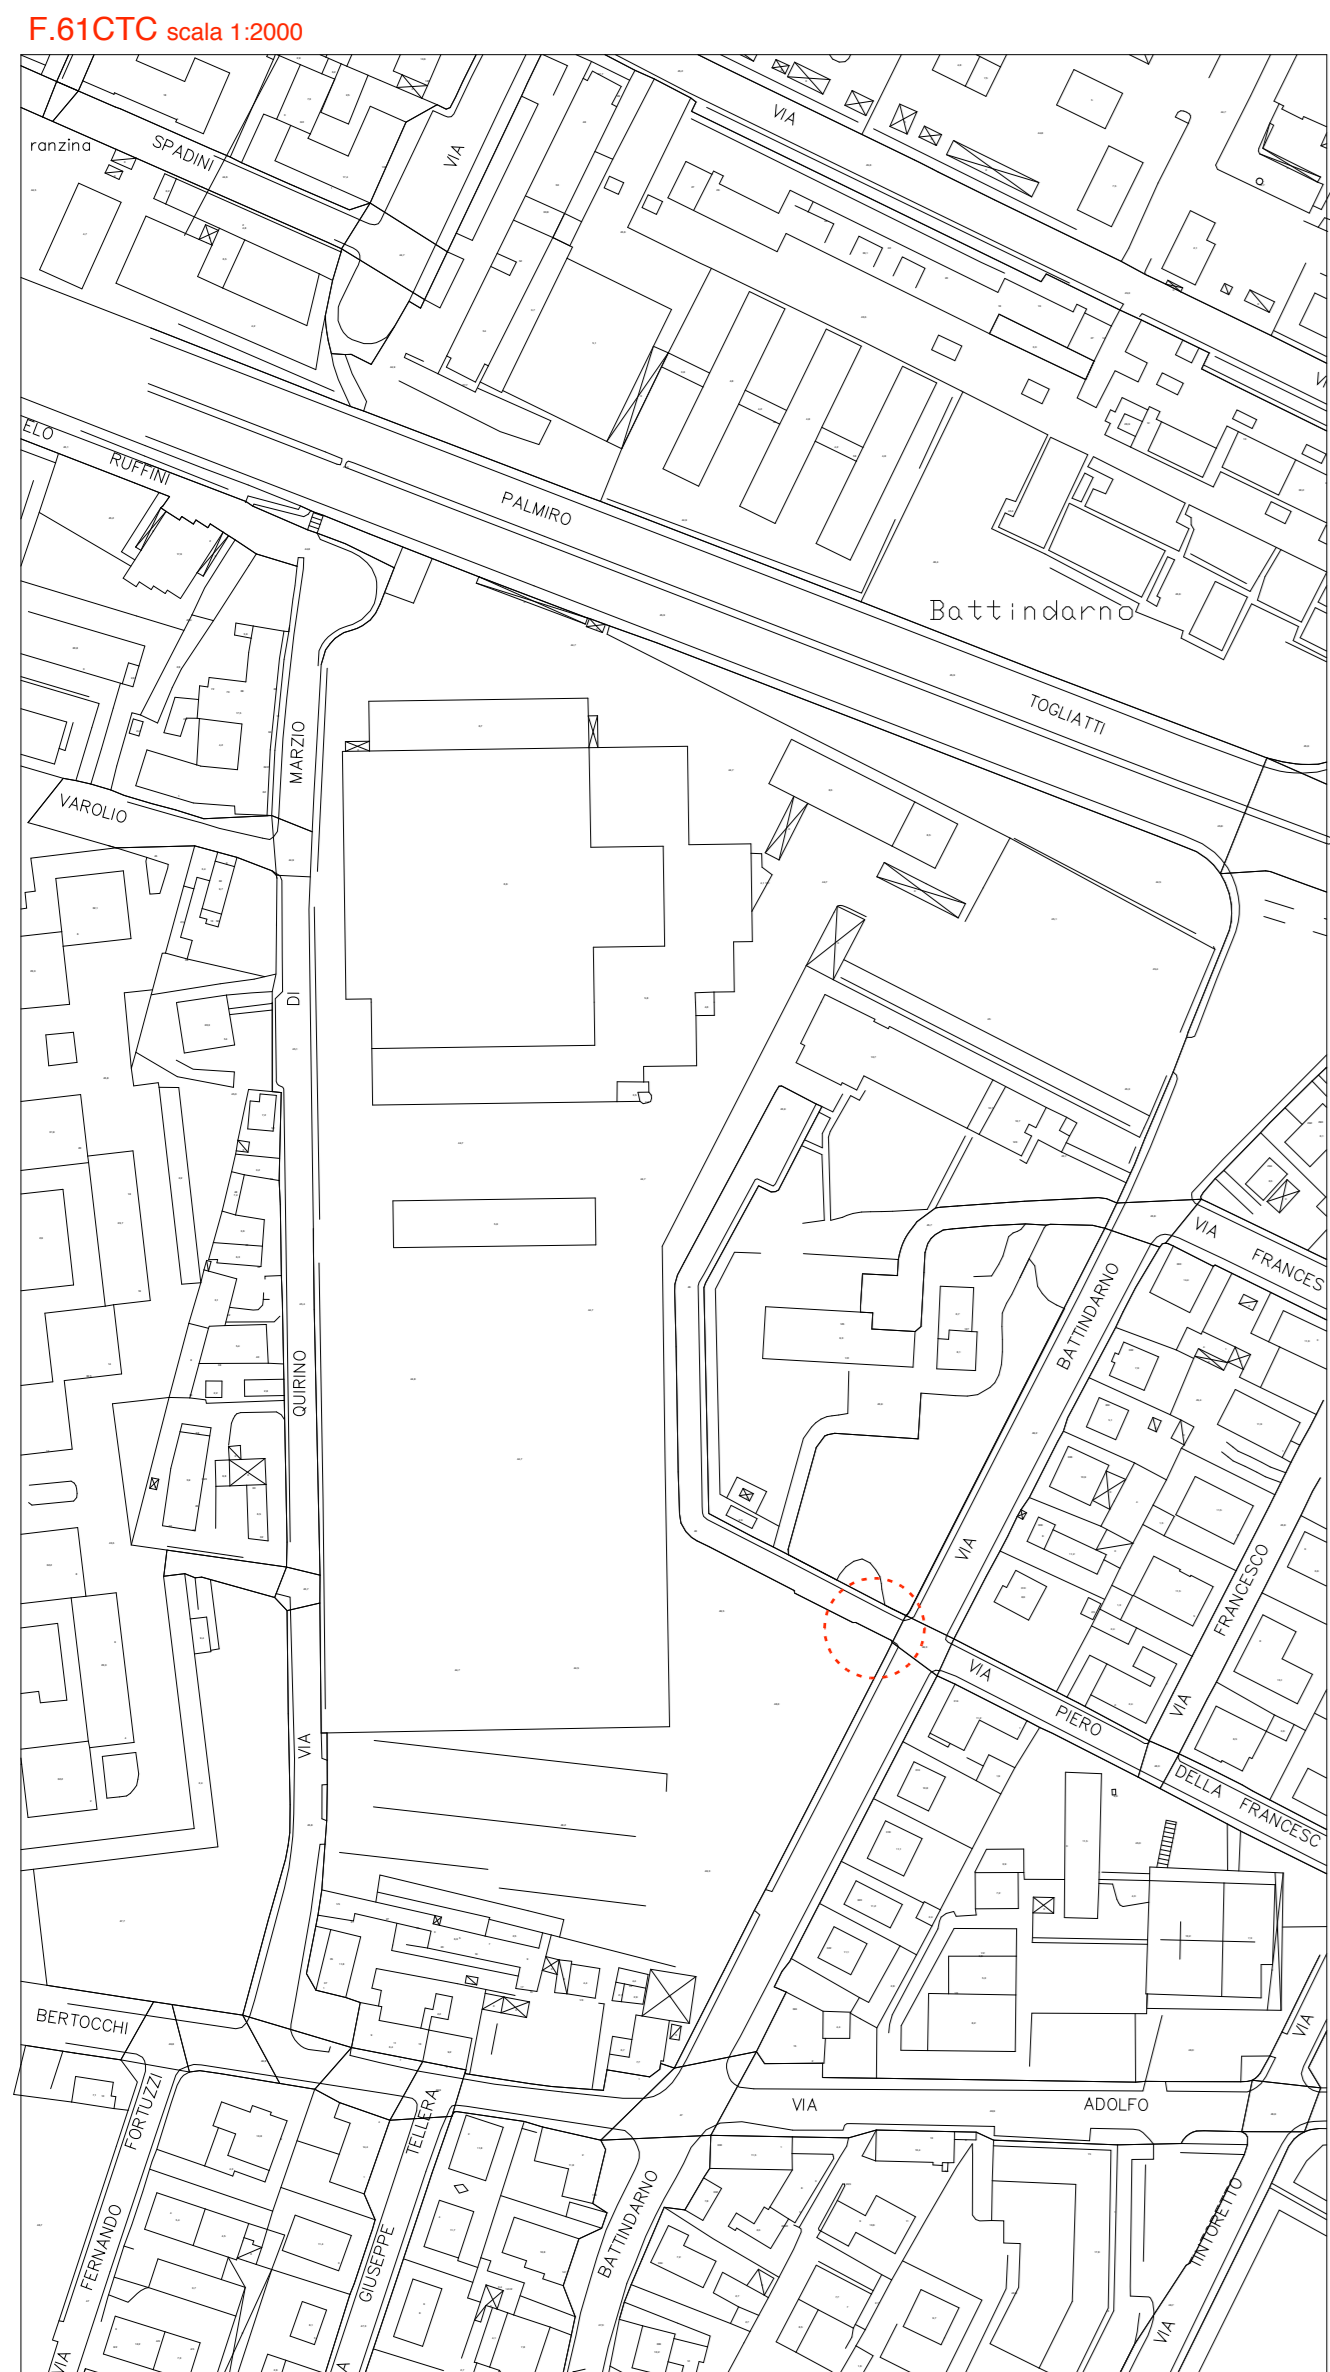


oggetto intervento																									
<b>COLLOCAZIONE DEL BANCOLAT NEL PARCHEGGIO DI VIA BATTINDARNO</b>																									
Dati Catastali:		Inv. Patr.:																							
Codice Intervento:	Tipologia Opere:	Progetto:		<b>Definitivo</b>																					
descrizione intervento:																									
firme soggetti responsabili:																									
PROGETTISTA:		arch. PIERGIORGIO LELLI																							
RESPONSABILE DI PROCEDIMENTO:		ing. FABIO ANDREON																							
titolo elaborato:																									
<table border="1"> <tr> <td>N° tavola:</td> <td>Codice Elaborato</td> <td>unico-comprensivo</td> <td>Codice Edicola/Trade</td> <td>Tip. Prog.</td> <td>Tip. Doc.</td> <td>ID Doc.</td> <td>Progr.</td> <td>Rev.</td> <td>scale</td> </tr> <tr> <td>03</td> <td></td> <td></td> <td>E B ELG</td> <td>A02</td> <td>P</td> <td>O3</td> <td>O</td> <td></td> <td>1:50</td> </tr> </table>						N° tavola:	Codice Elaborato	unico-comprensivo	Codice Edicola/Trade	Tip. Prog.	Tip. Doc.	ID Doc.	Progr.	Rev.	scale	03			E B ELG	A02	P	O3	O		1:50
N° tavola:	Codice Elaborato	unico-comprensivo	Codice Edicola/Trade	Tip. Prog.	Tip. Doc.	ID Doc.	Progr.	Rev.	scale																
03			E B ELG	A02	P	O3	O		1:50																
Directory di destinazione: smb://coboserv.int.comune.bologna.it/AvPub/Archivio_E_B_ELG_A02_P_03_0_nomebrevedell'opera.dwg																									
revisione elaborato:																									
<table border="1"> <tr> <td>N° REV.</td> <td>Data Rev.</td> <td>Descrizione Revisione</td> <td>Vista</td> <td>Firma</td> <td>Redazione Grafica</td> </tr> <tr> <td></td> <td>14/10/2010</td> <td></td> <td></td> <td></td> <td>Gabriella Campani</td> </tr> </table>						N° REV.	Data Rev.	Descrizione Revisione	Vista	Firma	Redazione Grafica		14/10/2010				Gabriella Campani								
N° REV.	Data Rev.	Descrizione Revisione	Vista	Firma	Redazione Grafica																				
	14/10/2010				Gabriella Campani																				

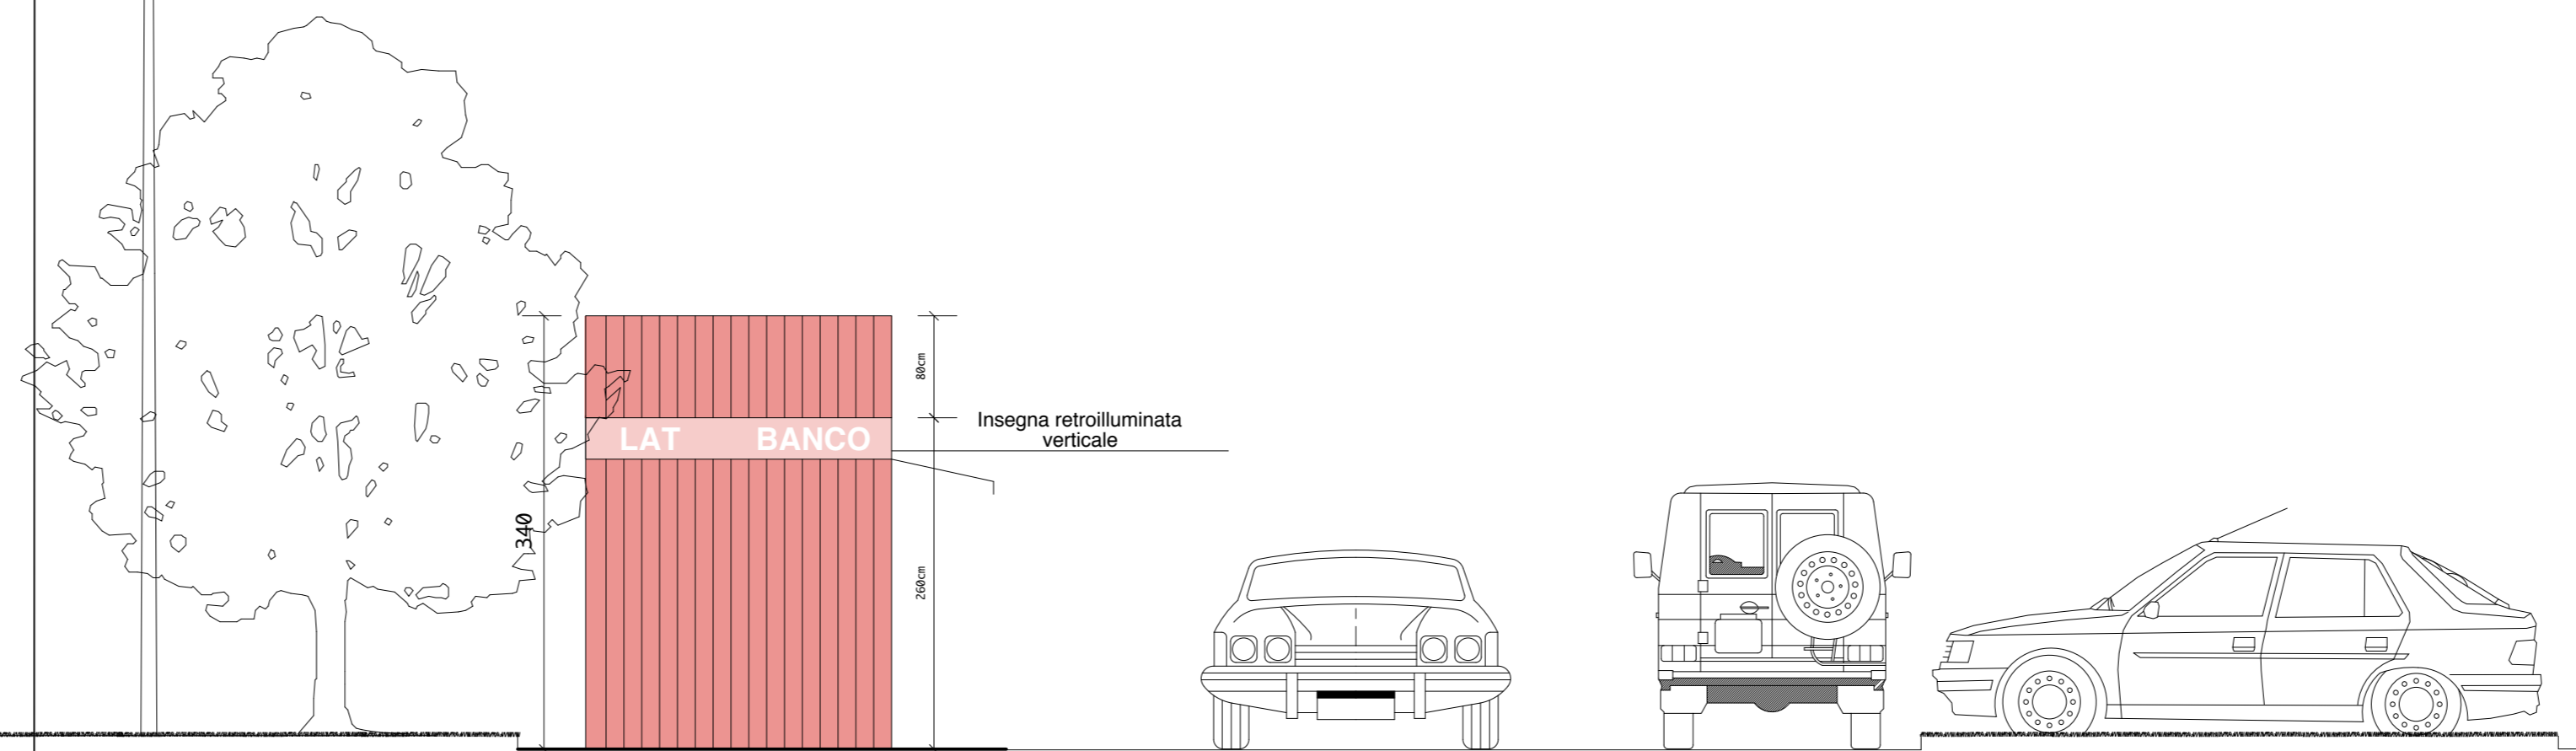


VIA BATTINDARNO

VIA BATTINDARNO

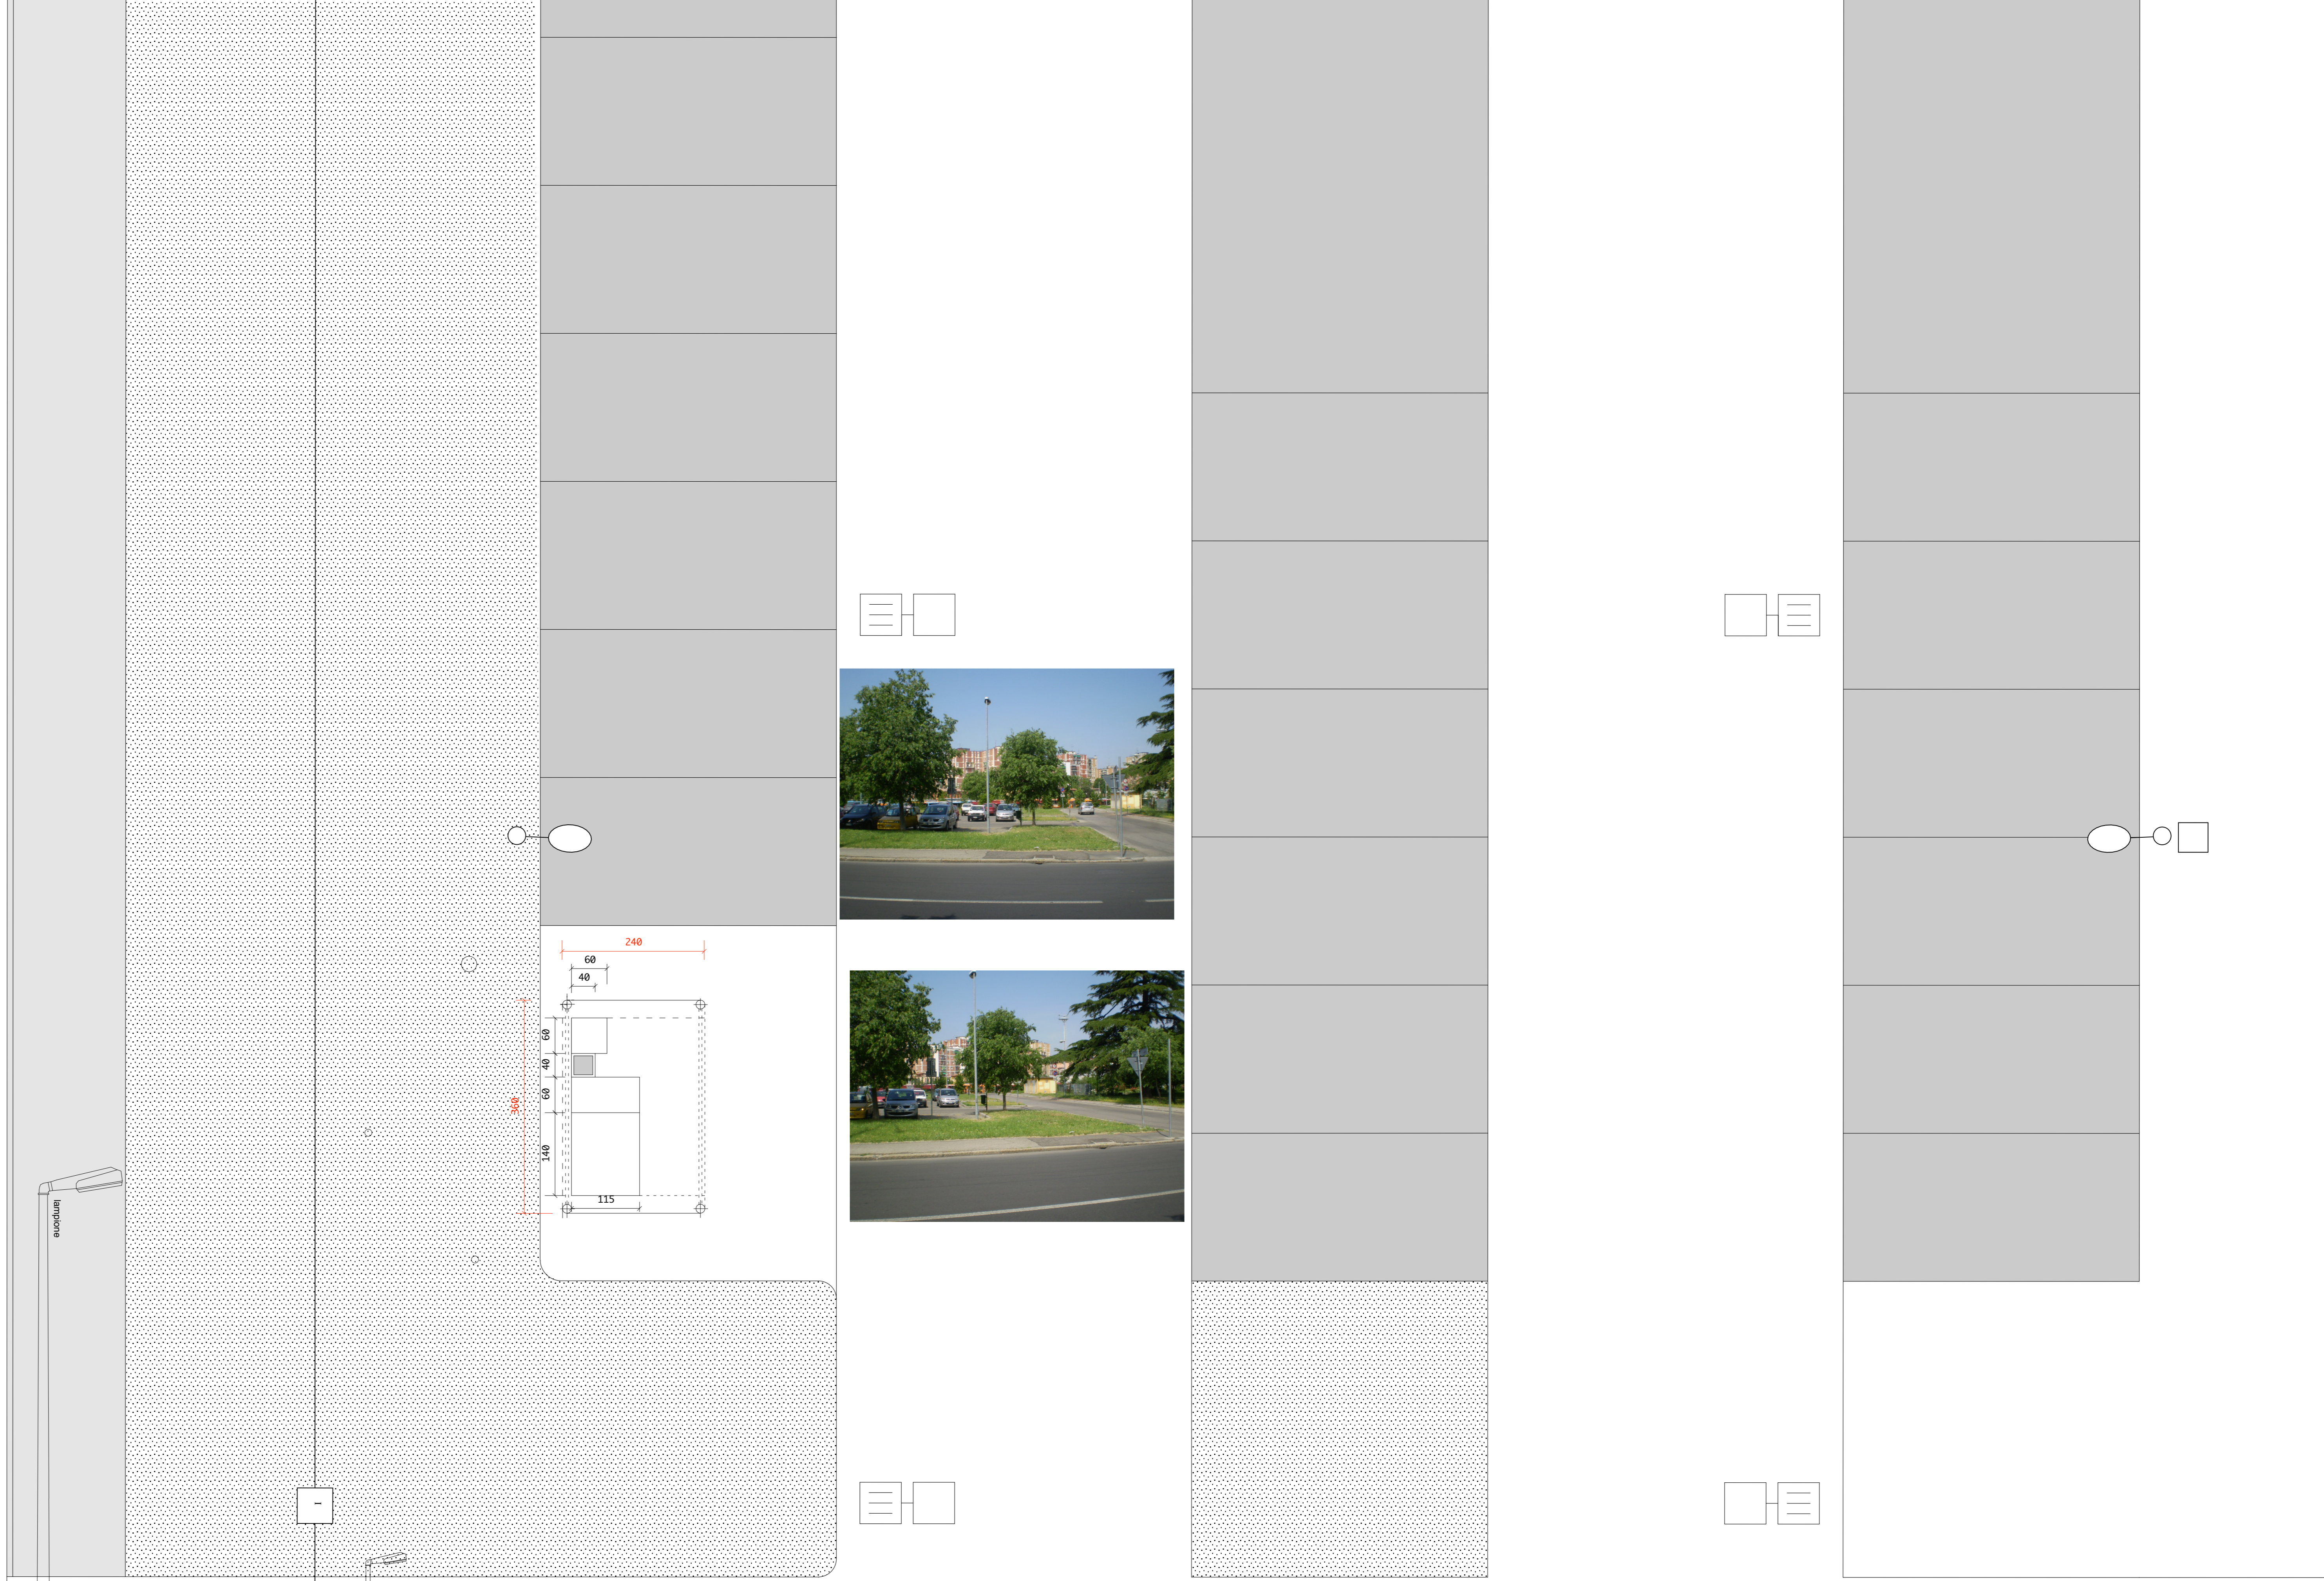

FIANCO scala 1:50

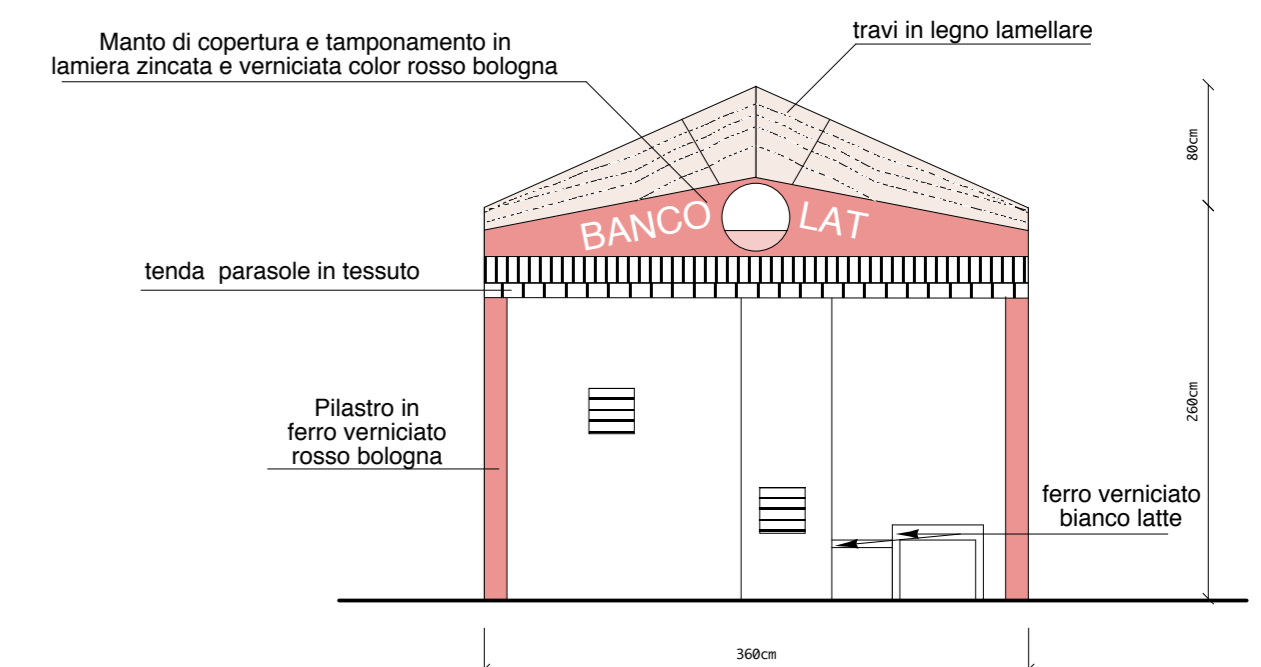

PROSPETTO scala 1:50